


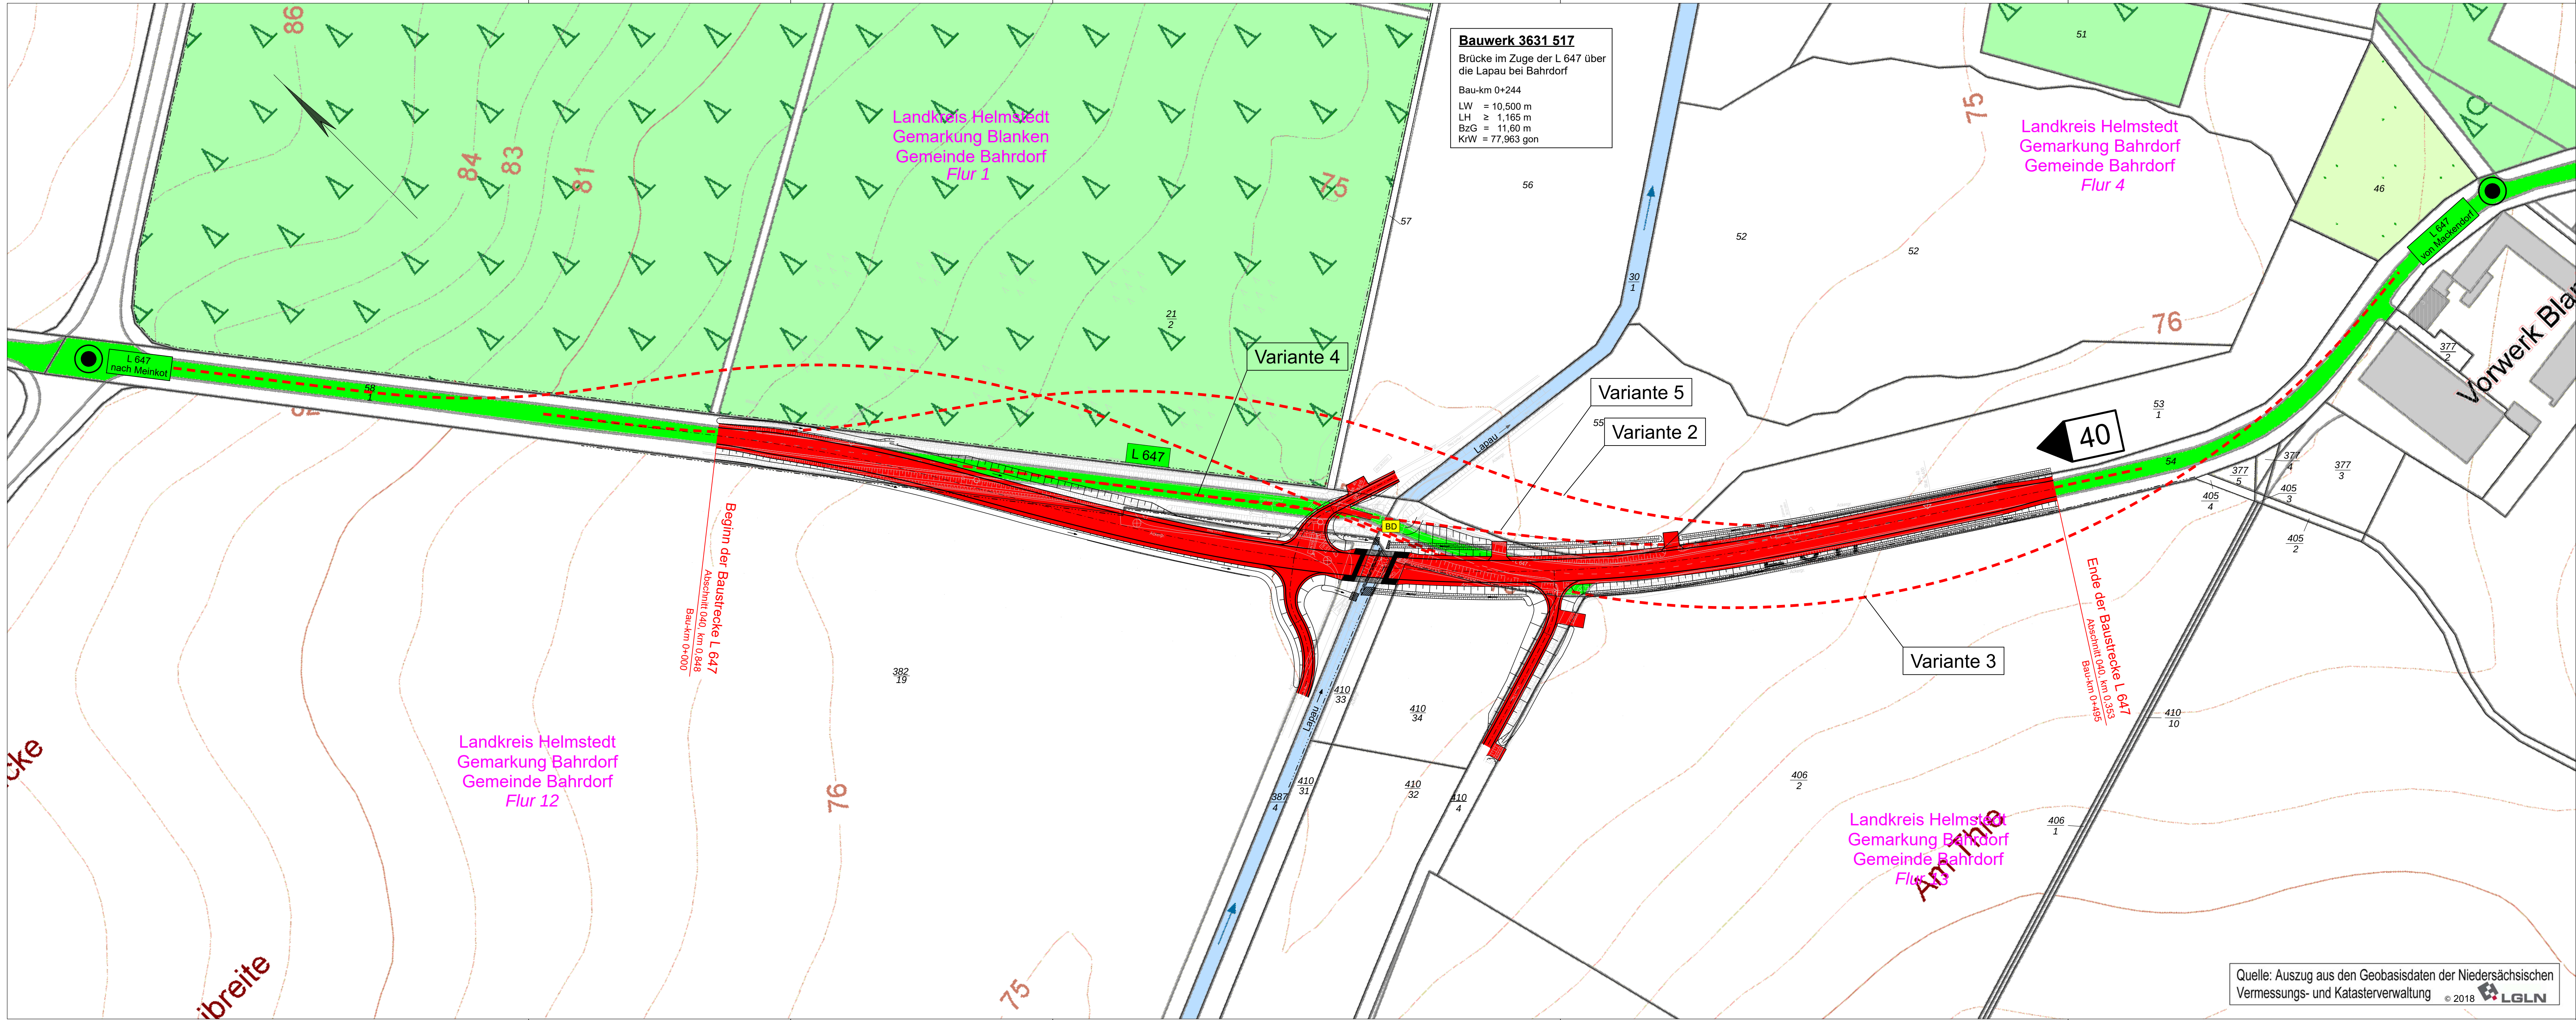

Bauwerk 3631 517
Brücke im Zuge der L 647 über
die Lapau bei Bahrdorf

Bau-km 0+244
LW = 10,500 m
LH ≥ 1,165 m
BzG = 11,60 m
KrW = 77,963 gon

Landkreis Helmstedt
Gemarkung Bahrdorf
Gemeinde Bahrdorf
Flur 4

Landkreis Helmstedt
Gemarkung Blanken
Gemeinde Bahrdorf
Flur 1

Landkreis Helmstedt
Gemarkung Bahrdorf
Gemeinde Bahrdorf
Flur 12

Landkreis Helmstedt
Gemarkung Bahrdorf
Gemeinde Bahrdorf
Flur 13

Quelle: Auszug aus den Geobasisdaten der Niedersächsischen
Vermessungs- und Katasterverwaltung © 2018 LGLN

Zeichenerklärung

Planung

- Baumaßnahme
- Variante
- Bauwerk

Straßennetz

- L 215 Landesstraße
- sonstige Straße

Schutzgebiete

Natur, Landschaft, Wasser

- BD Baudenkmal

Sonstiges

- 40 Abschnittsnummer
- Netzknoten

Deckblatt Nr. 1

ersetzt Unterlage 3 vom 14.07.2022



Ingenieurbüro für
Verkehrsanlagen GmbH
Reichardtstraße 7,
06114 Halle/Saale

	Datum	Name
bearbeitet	05 / 2022	Lippmann
gezeichnet	05 / 2022	Raue
geprüft	05 / 2022	Meyer
Geschäftsführer		



Niedersächsische Landesbehörde
für Straßenbau und Verkehr
Geschäftsbereich Wolfenbüttel

	Datum	Name
nachgeprüft	15.01.2024	Hoff/Bu

Nr.	Art der Änderung	Datum	Name
A	Ergänzung Feldzufahrten, Mulden am WW 02 u. 03; Anpassung Zuwegung rechts am WW 01; Änderung Mulde rechts und links ab Bau-km 0+245 in einen Graben	11/2023	Meyer

FESTSTELLUNGSENTWURF

Land Niedersachsen Niedersächsische Landesbehörde für Straßenbau und Verkehr Geschäftsbereich Wolfenbüttel Straße: von L 647 - 040 - 0,353 bis L 647 - 040 - 0,848	Unterlage / Blatt-Nr.: 3 / 1 A Übersichtslageplan Varianten Maßstab: 1 : 1000
---	--

L 647

Ersatzneubau im Zuge der L 647 über die Lapau bei Bahrdorf

Aufgestellt:

Wolfenbüttel, den 15.01.2024
Niedersächsische Landesbehörde für Straßenbau und Verkehr
Geschäftsbereich Wolfenbüttel

Im Auftrag: gez. Eberwein