


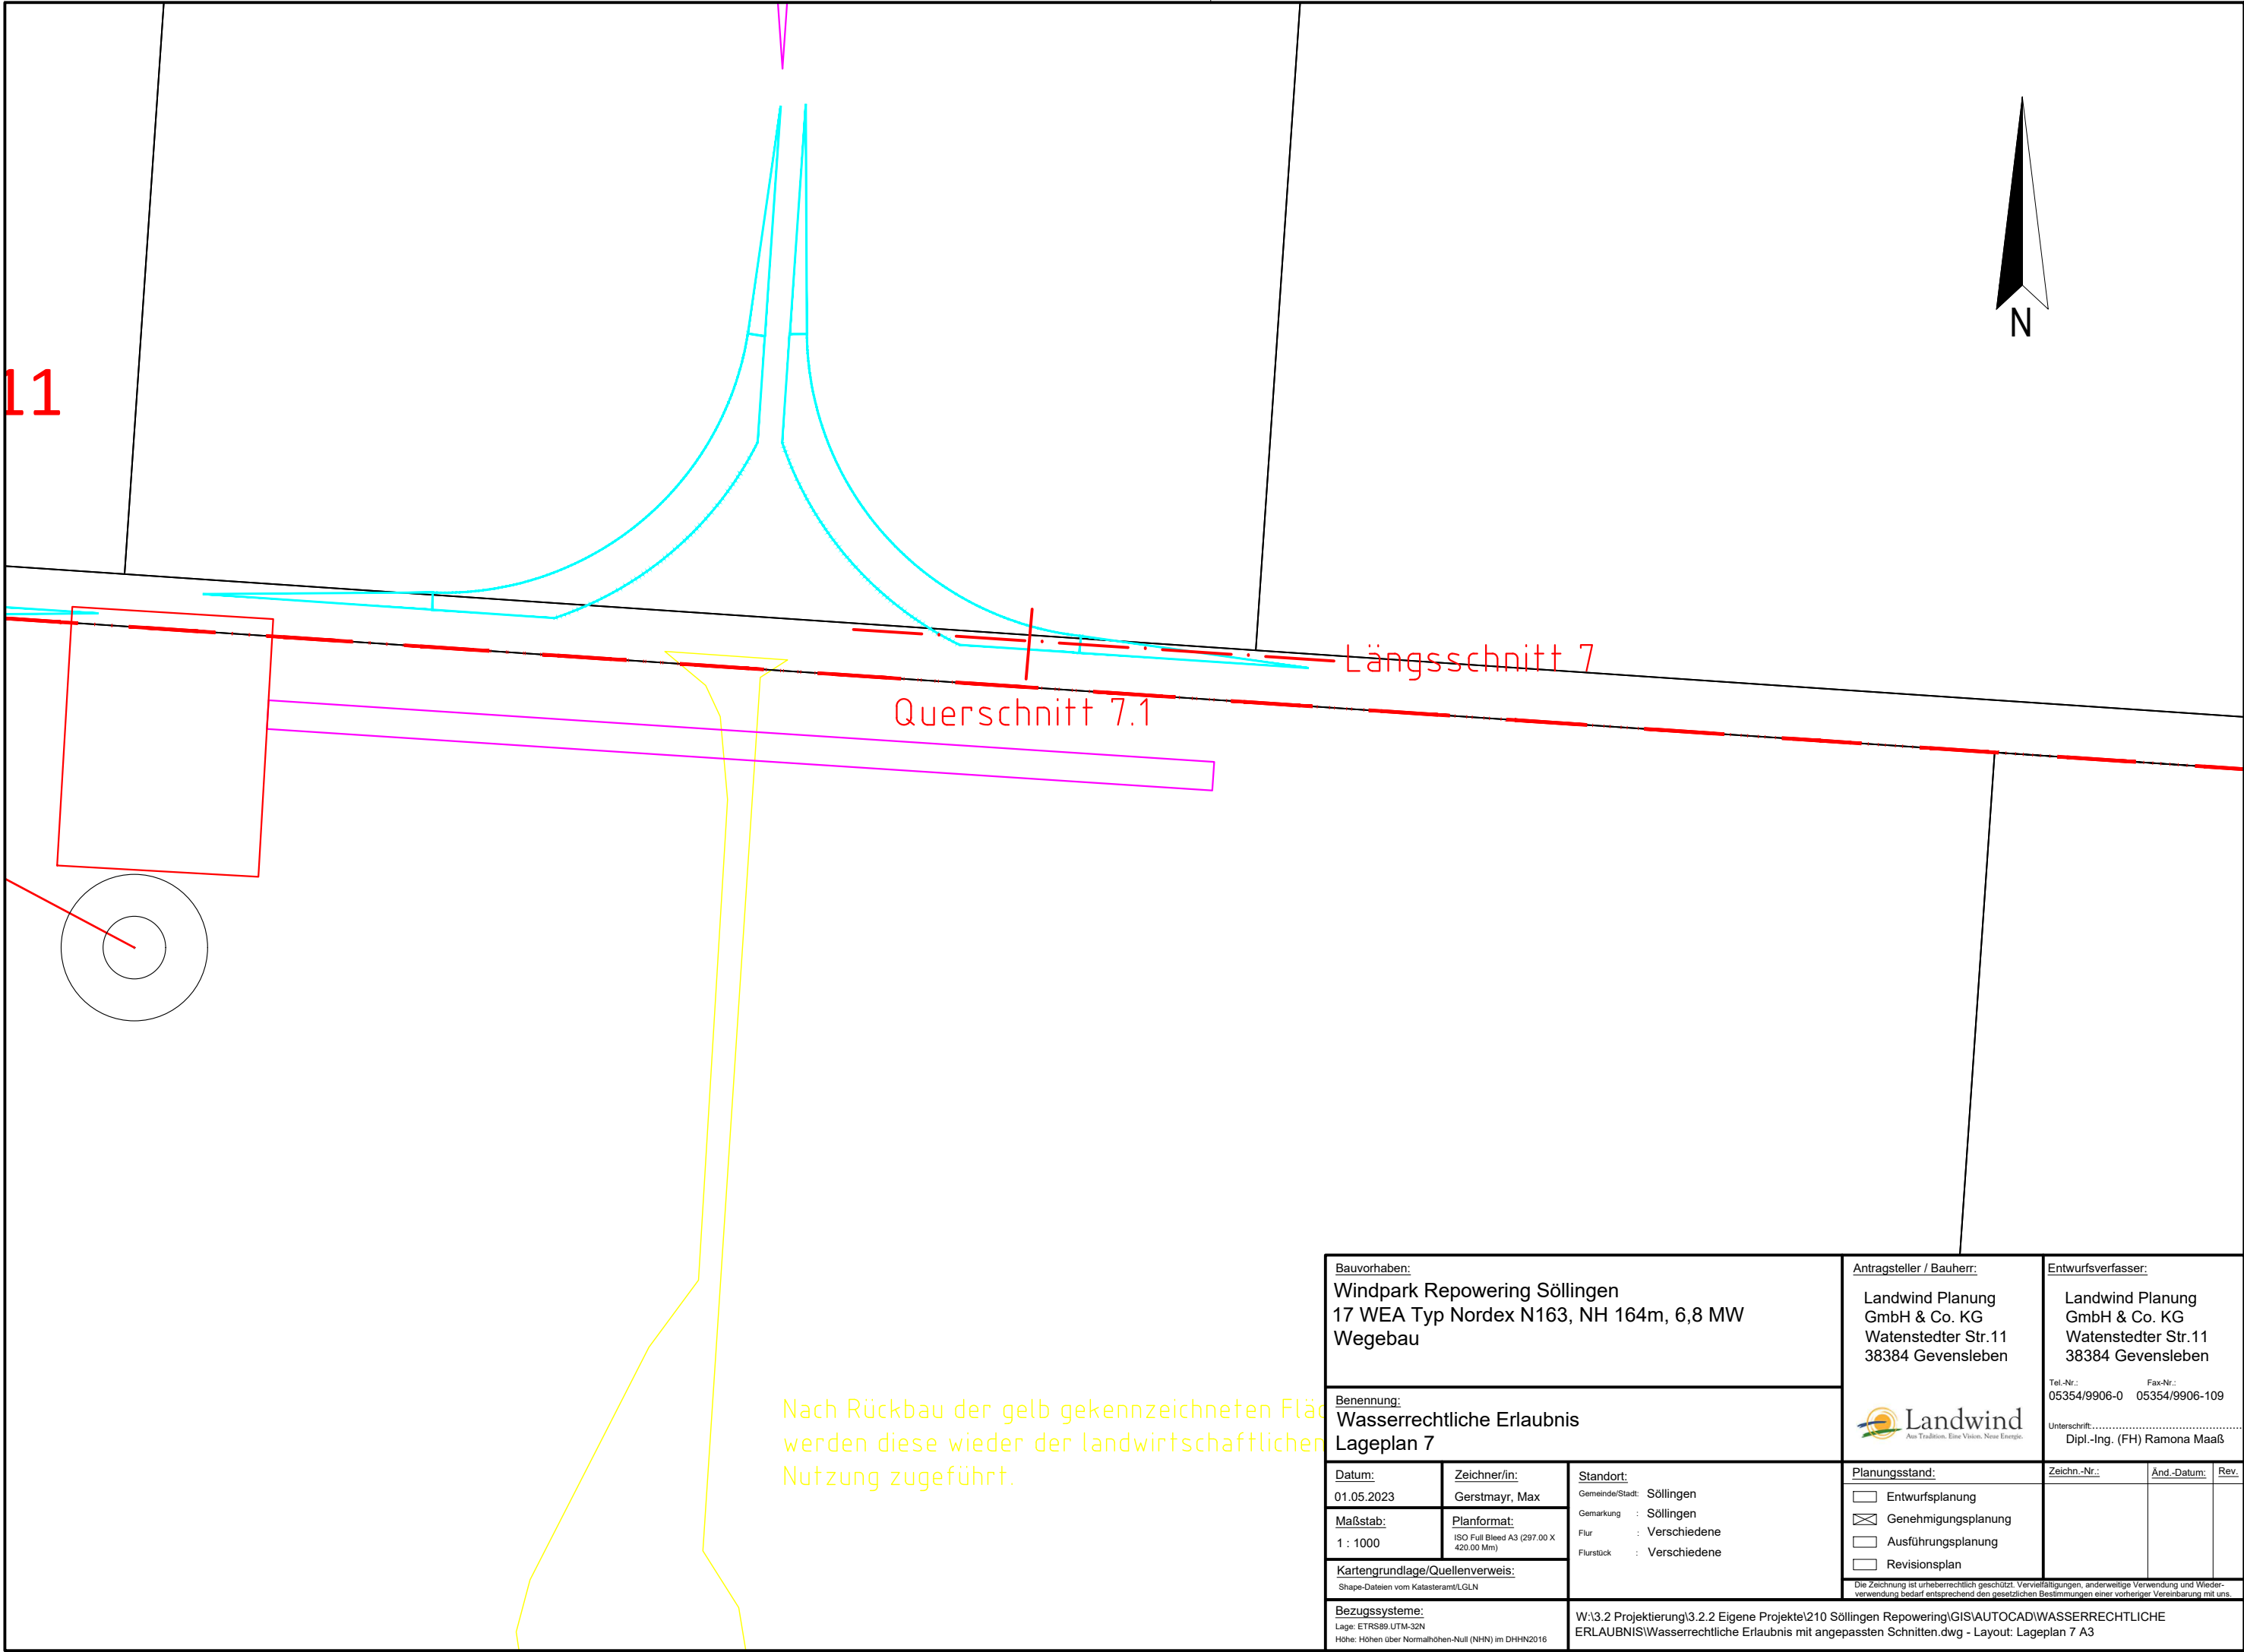

Nach Rückbau der gelb gekennzeichneten Fläche werden diese wieder der landwirtschaftlichen Nutzung zugeführt.

Bauvorhaben: Windpark Repowering Söllingen 17 WEA Typ Nordex N163, NH 164m, 6,8 MW Wegebau			Antragsteller / Bauherr: Landwind Planung GmbH & Co. KG Watenstedter Str.11 38384 Gevensleben		Entwurfsverfasser: Landwind Planung GmbH & Co. KG Watenstedter Str.11 38384 Gevensleben		
Benennung: Wasserrechtliche Erlaubnis Lageplan 7			 Aus Tradition. Eine Vision. Neue Energie.		Tel.-Nr.: 05354/9906-0 Fax-Nr.: 05354/9906-109		
					Unterschrift:..... Dipl.-Ing. (FH) Ramona Maaß		
Datum: 01.05.2023	Zeichner/in: Gerstmayr, Max	Standort: Gemeinde/Stadt: Söllingen Gemarkung : Söllingen Flur : Verschiedene Flurstück : Verschiedene	Planungsstand: ☐ Entwurfsplanung ☒ Genehmigungsplanung ☐ Ausführungsplanung ☐ Revisionsplan		Zeichn.-Nr.:	Änd.-Datum:	Rev.
Maßstab: 1 : 1000		Planformat: ISO Full Bleed A3 (297.00 X 420.00 Mm)					
Kartengrundlage/Quellenverweis: Shape-Dateien vom Katasteramt/LGLN							
Bezugssysteme: Lage: ETRS89_UTM-32N Höhe: Höhen über Normalhöhen-Null (NN) im DHHN2016			W:\3.2 Projektierung\3.2.2 Eigene Projekte\210 Söllingen Repowering\GIS\AUTOCAD\WASSERRECHTLICHE ERLAUBNIS\Wasserrechtliche Erlaubnis mit angepassten Schnitten.dwg - Layout: Lageplan 7 A3				