


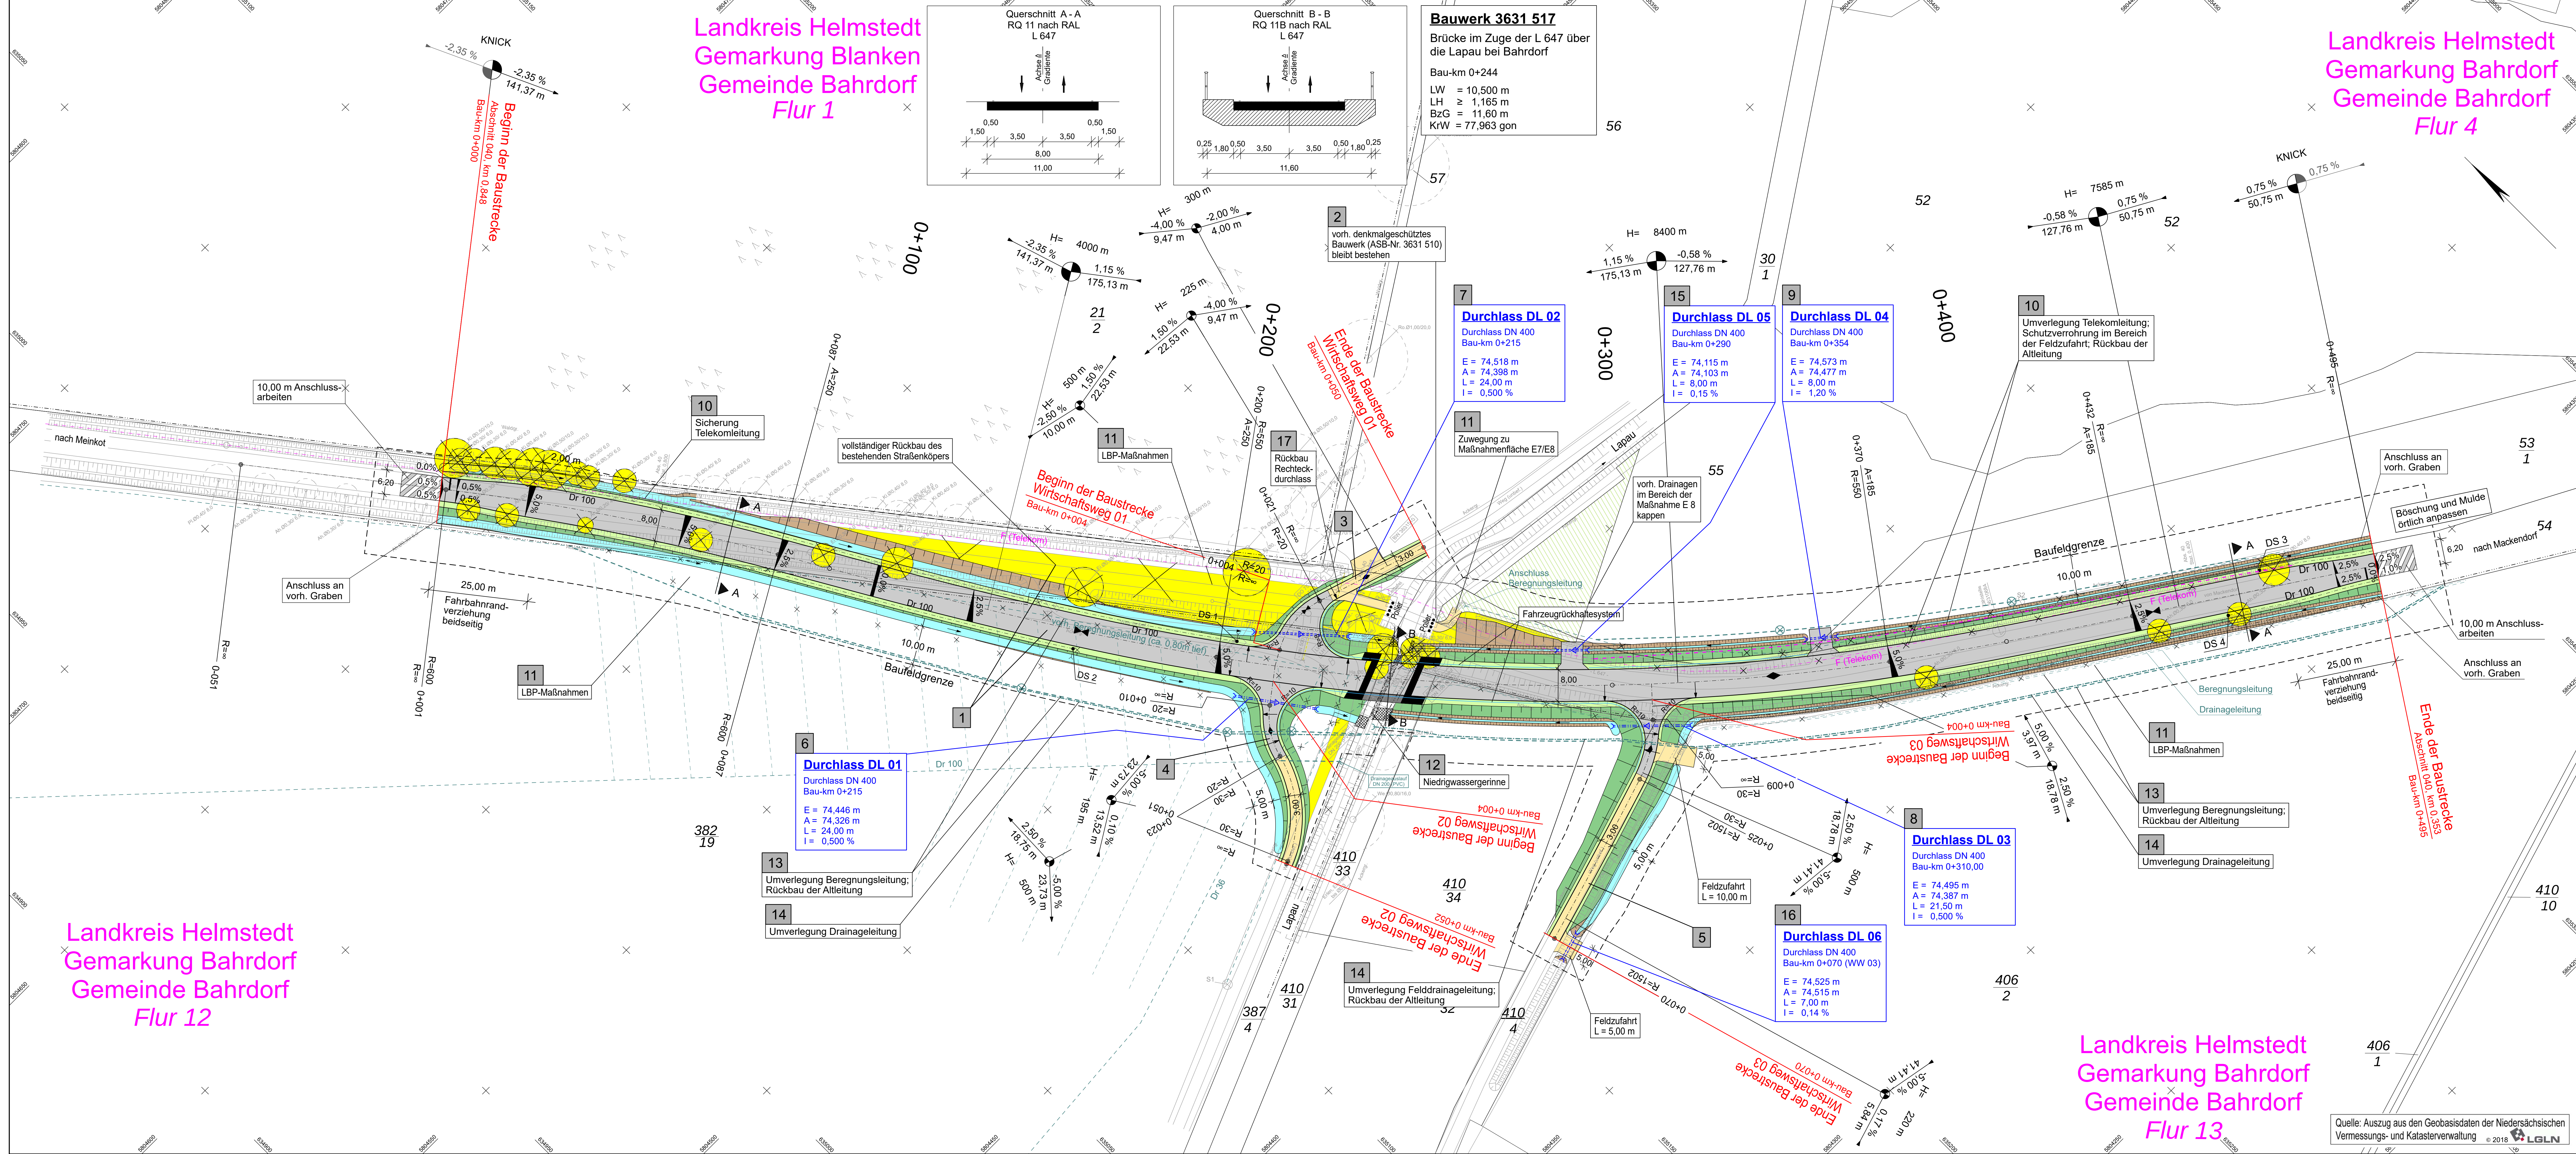

Zeichenerklärung

Planung

- Mulde mit Fließrichtung
- Dammboschung
- Bankett
- Fahrbahn mit Achse
- Mulde
- Einschnittabschöpfung
- Wirtschaftsweg
- befestigungsbereitigt
- Zufahrt
- Brücke mit Widerlager
- Fahrzeuggestaltungssystem

Sonstiges

- Rückbaustrecke
- Baum roden
- Baufeldgrenze

Regelungsverzeichnis

Nr. im Regelungsverzeichnis

Entwässerung

- vorhanden
- geplant
- Durchlass
- Drainageleitung
- Dr 100

Versorgungseinrichtungen

- vorhanden
- geplant
- Ferrimeldleitung
- Beregnungsleitung
- Felddrainage
- Drainageleitung

Deckblatt Nr. 1
ersetzt Unterlage 5 vom 14.07.2022

	Datum	Name
bearbeitet	05/2022	Lippmann
	02/2022	Bauer
	05/2022	Meyer
Geschäftsführer		

	Datum	Name
nachgeprüft	15.01.2024	Hoff/Bu

Nr.	Art der Änderung	Datum	Name
A	Anpassung Maßstab, Ergänzung Feldzufahrten (Durchlass 05 und 06, RVZ-Nr. 15 und 16)	11/2023	Meyer
	Niedrigwassergebinne (RVZ-Nr. 12), vorh. und gepl. Drainage- und Beregnungsleitungen (RVZ-Nr. 13 und 14, Schnitt E-B, Anpassung Zweigleitung rechts am WW 01)		
	Änderung Mulde rechts und links in Graben rechts und links ab Bau-km 0+245		
	Ergänzung Rückbau Rechteckdurchlass (RVZ-Nr. 17)		

FESTSTELLUNGSENTWURF

Land Niedersachsen
Niedersächsische Landesbehörde für Straßenbau und Verkehr
Geschäftsbereich Wolfenbüttel

Unterlage / Blatt-Nr.: 5 / 1 A
Lageplan

Maßstab: 1 : 500

L 647
Ersatzneubau im Zuge der L 647 über die Lapau bei Bahrdorf

Aufgestellt:
Wolfenbüttel, den 15.01.2024
Niedersächsische Landesbehörde für Straßenbau und Verkehr
Geschäftsbereich Wolfenbüttel
Im Auftrag: gez. Eberwein

Quelle: Auszug aus den Geobasisdaten der Niedersächsischen Vermessungs- und Katasterverwaltung © 2018 LGLN