

Durchlass DL 03

Durchlass DN 400
Bau-km 0+310,00


E = 74,495 m
A = 74,387 m
L = 21,50 m
I = 0,500 %

H = KNICK
km 0+000,000
h TS = 76,633 m

H = 500,000 m
T = 18,750 m
f = -0,352 m
km 0+022,750
h TS = 77,301 m

H = 220,000 m
T = 5,683 m
f = 0,073 m
km 0+064,163
h TS = 75,230 m


H = KNICK
km 0+070,000
h TS = 75,240 m

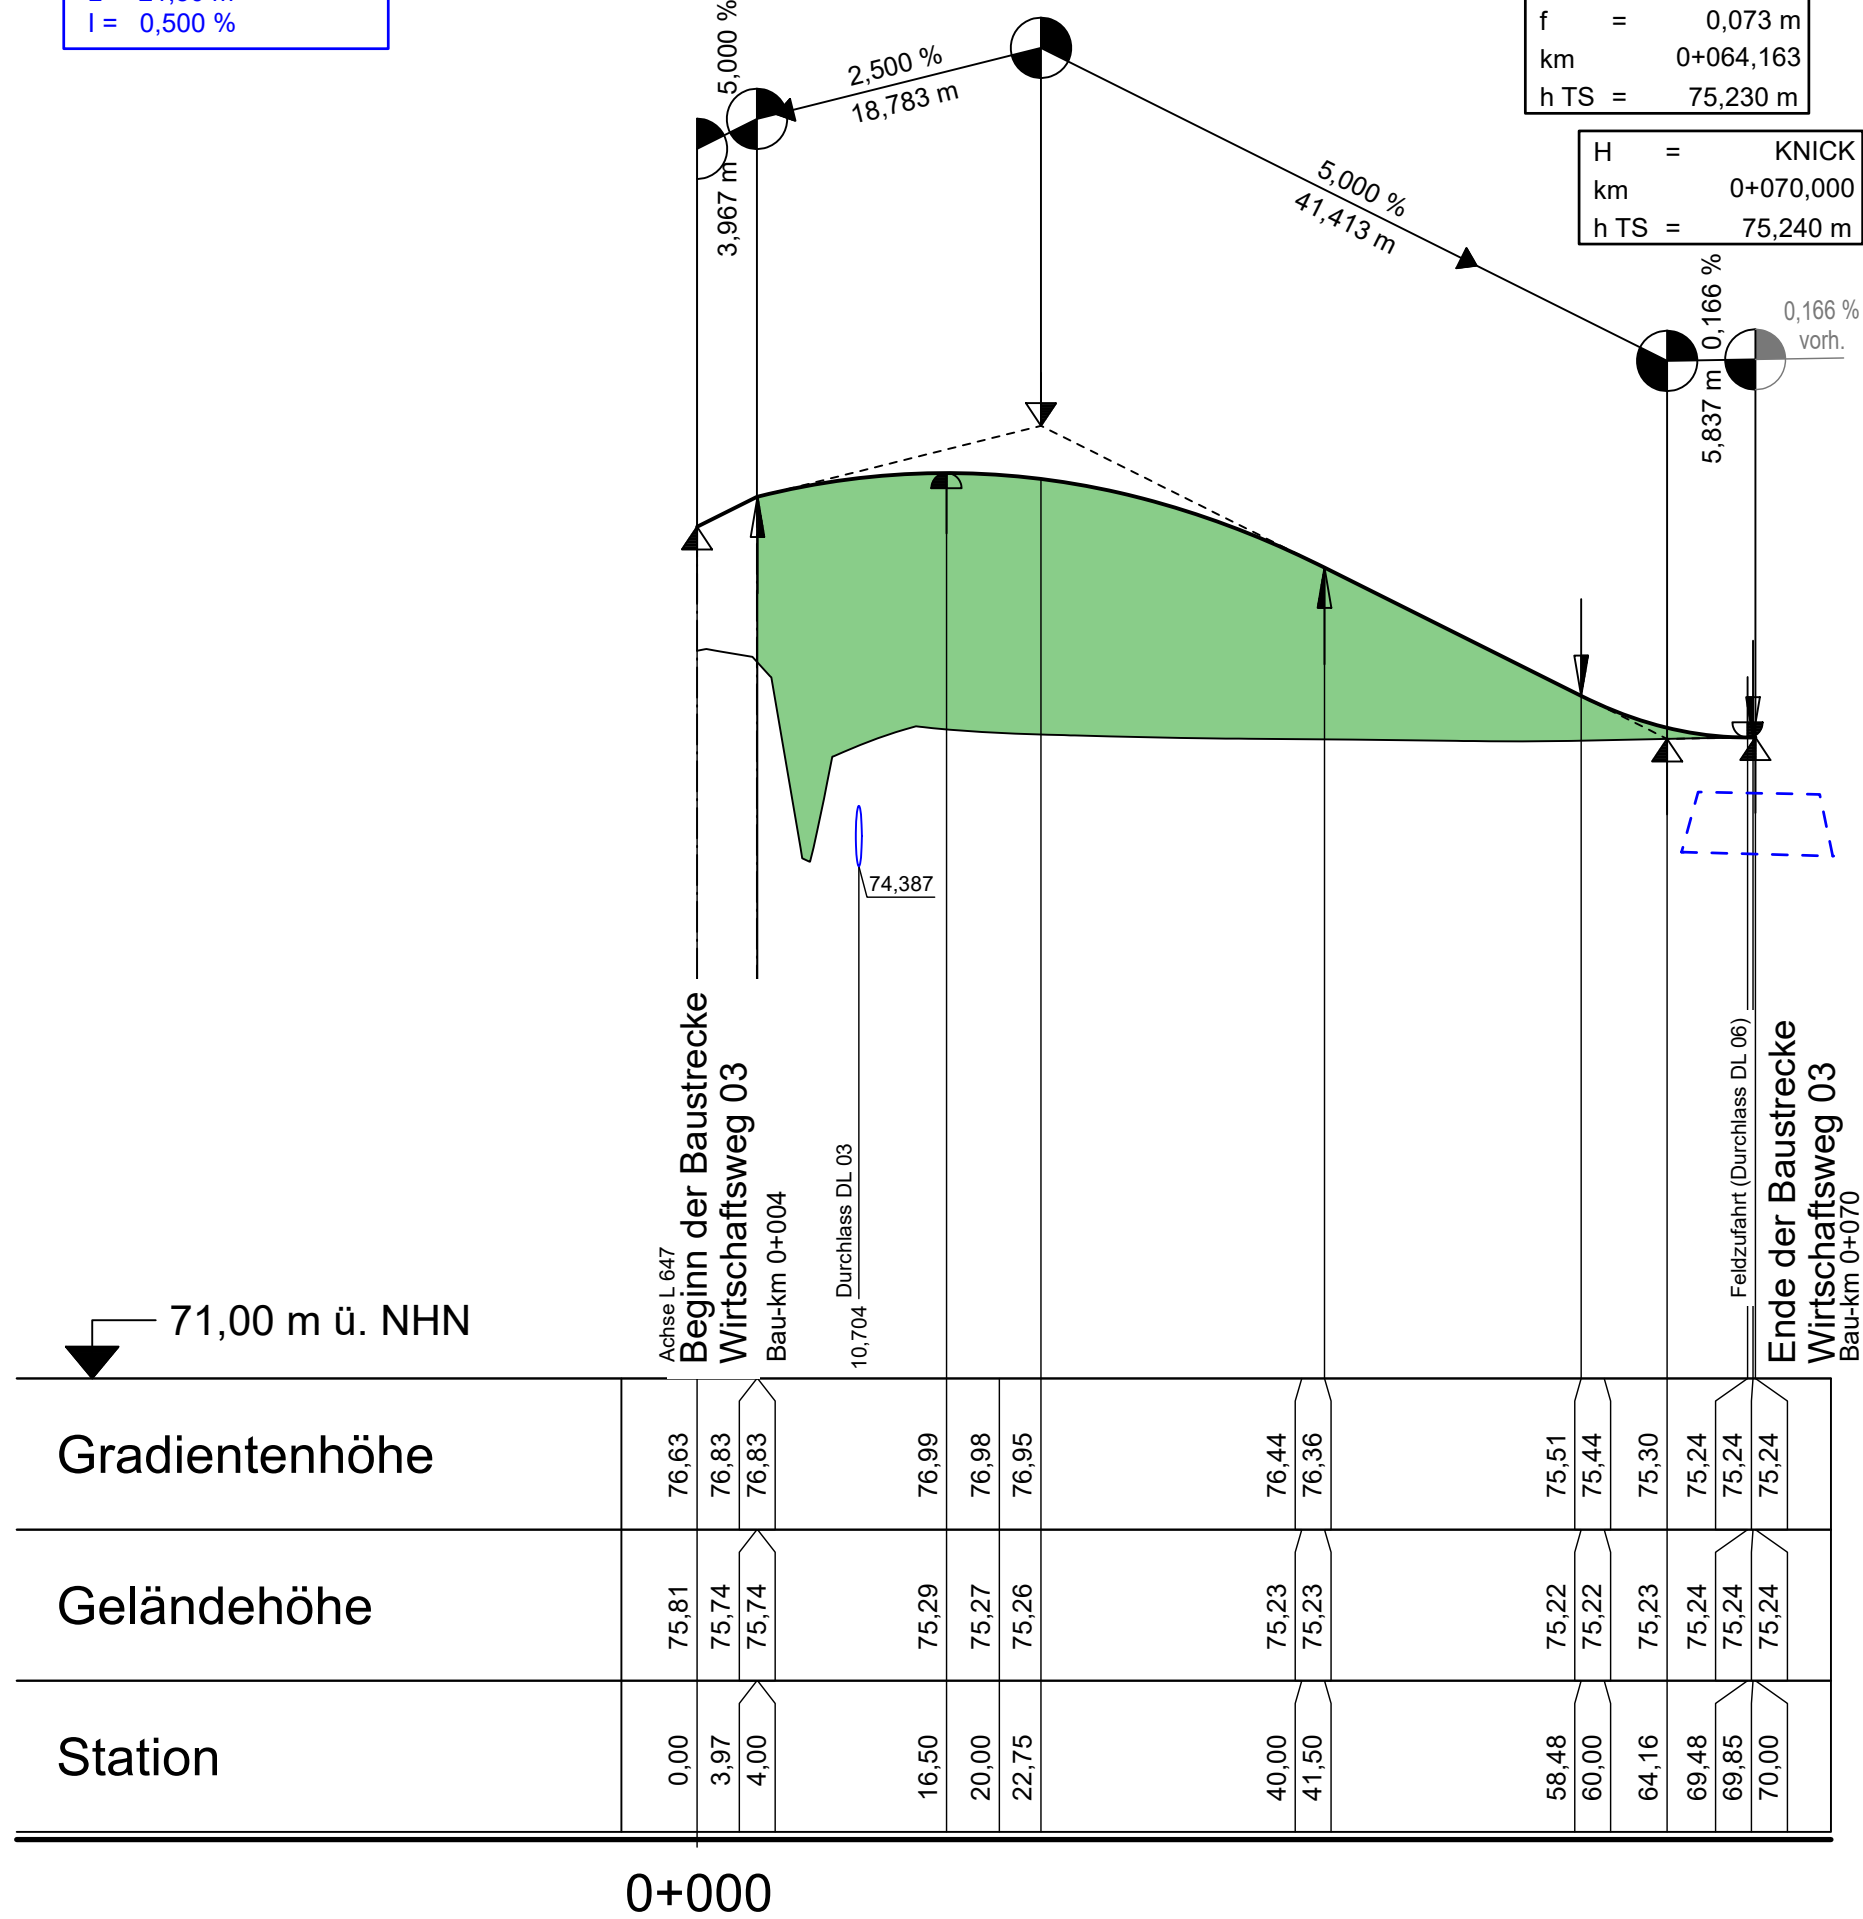

Krümmung

Maßstab 50/R [cm]


Rechtskurve
Linkskurve

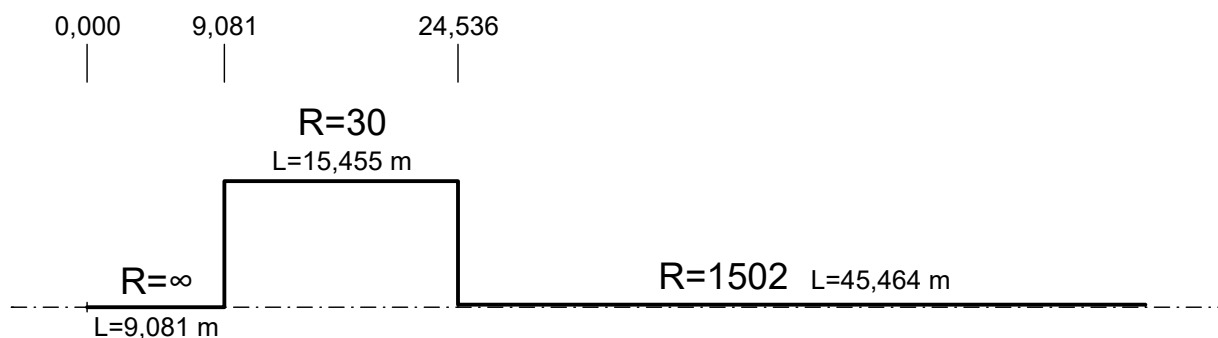


Querneigung

Maßstab: 5,00 % / cm [cm]

linker Fahrbahnrand
rechter Fahrbahnrand

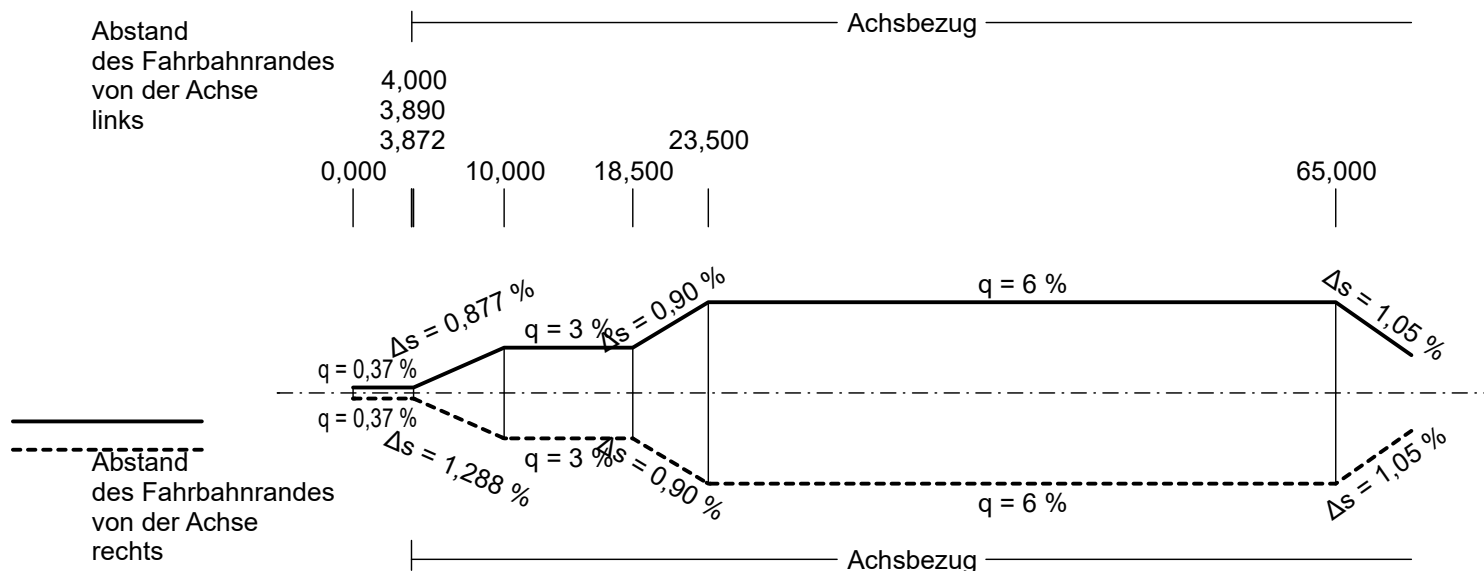


Zeichenerklärung

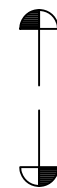

Gradientenhochpunkt



Gradiententiefpunkt

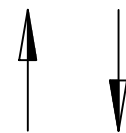

Ausrundungsbeginn Kuppe /
Ausrundungsende Wanne




Damm



Einschnitt

H = 20000 m
T = 362,155 m
f = 4,372 m
km 0+601,335
hTS = 415,868 m

Neigungsbrechpunkt
mit Angabe von:
Ausrundungshalbmesser
Tangentenlänge
Stichhöhe
Bau-km
Höhe Tangentenschnittpunkt

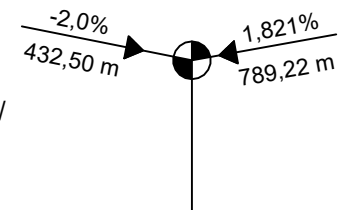

Längsneigung und
Abstand zum nächsten
Neigungsbrechpunkt

Mu li

Mulde links

Mu re

Mulde rechts

Deckblatt Nr. 1

ersetzt Unterlage 6.2 Blatt 3 vom 14.07.2022

1



Ingenieurbüro für
Verkehrsanlagen GmbH
Reichardtstraße 7,
06114 Halle/Saale

	Datum	Name
bearbeitet	05 / 2022	Lippmann
gezeichnet	05 / 2022	Raue
geprüft	05 / 2022	Meyer
Geschäftsführer		



Niedersächsische Landesbehörde
für Straßenbau und Verkehr
Geschäftsbereich Wolfenbüttel

	Datum	Name
nachgeprüft	15.01.2024	Hoff/Bu

A	Ergänzung Durchlass 06 (Feldzufahrt)	11/2023	Meyer
Nr.	Art der Änderung	Datum	Name

FESTSTELLUNGSENTWURF

Land Niedersachsen Niedersächsische Landesbehörde für Straßenbau und Verkehr Geschäftsbereich Wolfenbüttel Straße: von L 647 - 040 - 0,353 bis L 647 - 040 - 0,848	Unterlage / Blatt-Nr.: 6.2 / 3 A Höhenplan Wirtschaftsweg 03 (Achse 17) Maßstab: 1 : 500 / 50
---	---

L 647

Ersatzneubau im Zuge der L 647 über die Lapau bei Bahrdorf

Aufgestellt:

Wolfenbüttel, den 15.01.2024
Niedersächsische Landesbehörde für Straßenbau und Verkehr
Geschäftsbereich Wolfenbüttel

gez. Eberwein
Im Auftrag: