


Norden

Süden


permanente Verrohrung DN 400

Querschnitt 14.1

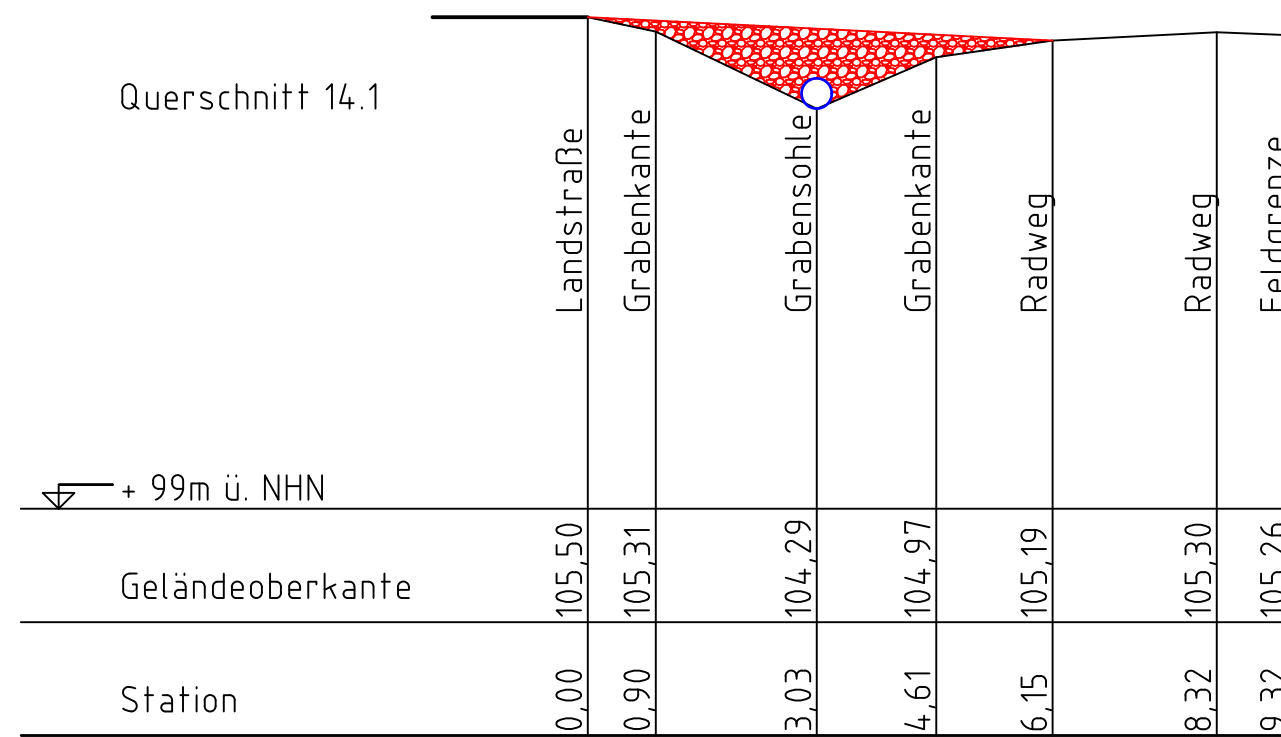

+ 99m ü. NHN

Bauvorhaben: Windpark Repowering Söllingen 17 WEA Typ Nordex N163, NH 164m, 6,8 MW Wegebau			Antragsteller / Bauherr: Landwind Planung GmbH & Co. KG Watenstedter Str.11 38384 Gevensleben		Entwurfsverfasser: Landwind Planung GmbH & Co. KG Watenstedter Str.11 38384 Gevensleben Tel.-Nr.: 05354/9906-0 Fax-Nr.: 05354/9906-219 Unterschrift:..... Dipl.-Ing. (FH) Ramona Maaß	
Benennung: Wasserrechtliche Erlaubnis Querschnitt 14.1						
Datum: 29.04.2023	Zeichner/in: Gerstmayr, Max	Standort: Gemeinde/Stadt: Söllingen Gemarkung : Söllingen Flur : 8 Flurstück : 365	Planungsstand: ☐ Entwurfsplanung ☒ Genehmigungsplanung ☐ Ausführungsplanung ☐ Revisionsplan			
Maßstab: 1 : 100			Planformat: ISO Full Bleed A3 (297,00 X 420,00 Mm)			
Kartengrundlage/Quellenverweis: Shape-Dateien vom Katasteramt/LGLN			Die Zeichnung ist urheberrechtlich geschützt. Vervielfältigungen, anderweitige Verwendung und Wiederverwendung bedarf entsprechend den gesetzlichen Bestimmungen einer vorheriger Vereinbarung mit uns.			
Bezugssysteme: Lage: ETRS89_UTM-32N Höhe: Höhen über Normalhöhen-Null (NN) im DHHN2016			W:\3.2 Projektierung\3.2.2 Eigene Projekte\210 Söllingen Repowering\GIS\AUTOCAD\WASSERRECHTLICHE ERLAUBNIS\Querschnitte 7-12.dwg - Layout: A3 1000 Querschnitt 14.1			

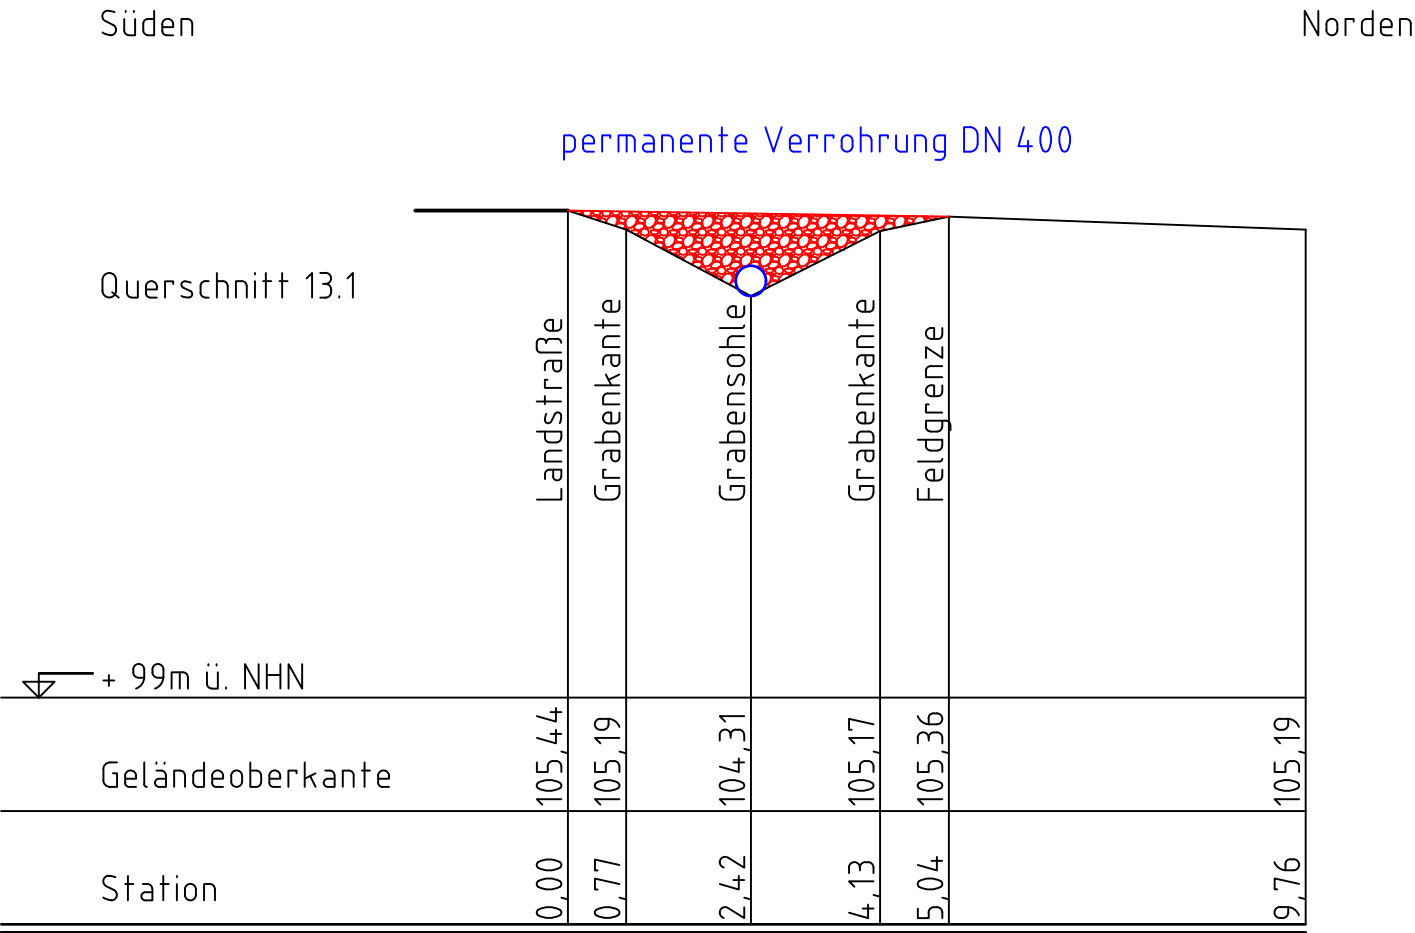

Bauvorhaben: Windpark Repowering Söllingen 17 WEA Typ Nordex N163, NH 164m, 6,8 MW Wegebau			Antragsteller / Bauherr: Landwind Planung GmbH & Co. KG Watenstedter Str.11 38384 Gevensleben		Entwurfsverfasser: Landwind Planung GmbH & Co. KG Watenstedter Str.11 38384 Gevensleben Tel.-Nr.: 05354/9906-0 Fax-Nr.: 05354/9906-219 Unterschrift: Dipl.-Ing. (FH) Ramona Maaß		
Benennung: Wasserrechtliche Erlaubnis Querschnitt 13.1							
Datum: 29.04.2023	Zeichner/in: Gerstmayr, Max	Standort: Gemeinde/Stadt: Söllingen Gemarkung : Söllingen Flur : 8 Flurstück : 365					
Maßstab: 1 : 100	Planformat: ISO Full Bleed A3 (297,00 X 420,00 Mm)						
Kartengrundlage/Quellenverweis: Shape-Dateien vom Katasteramt/LGLN			Planungsstand: ☐ Entwurfsplanung ☒ Genehmigungsplanung ☐ Ausführungsplanung ☐ Revisionsplan		Zeichn.-Nr.:	Änd.-Datum:	Rev.
Bezugssysteme: Lage: ETRS89_UTM-32N Höhe: Höhen über Normalhöhen-Null (NN) im DHHN2016			W:\3.2 Projektierung\3.2.2 Eigene Projekte\210 Söllingen Repowering\GIS\AUTOCAD\WASSERRECHTLICHE ERLAUBNIS\Querschnitte 7-12.dwg - Layout: A3 1000 Querschnitt 13.1				