


Süden

Norden

permanente Verrohrung DN 400

Querschnitt 7.1

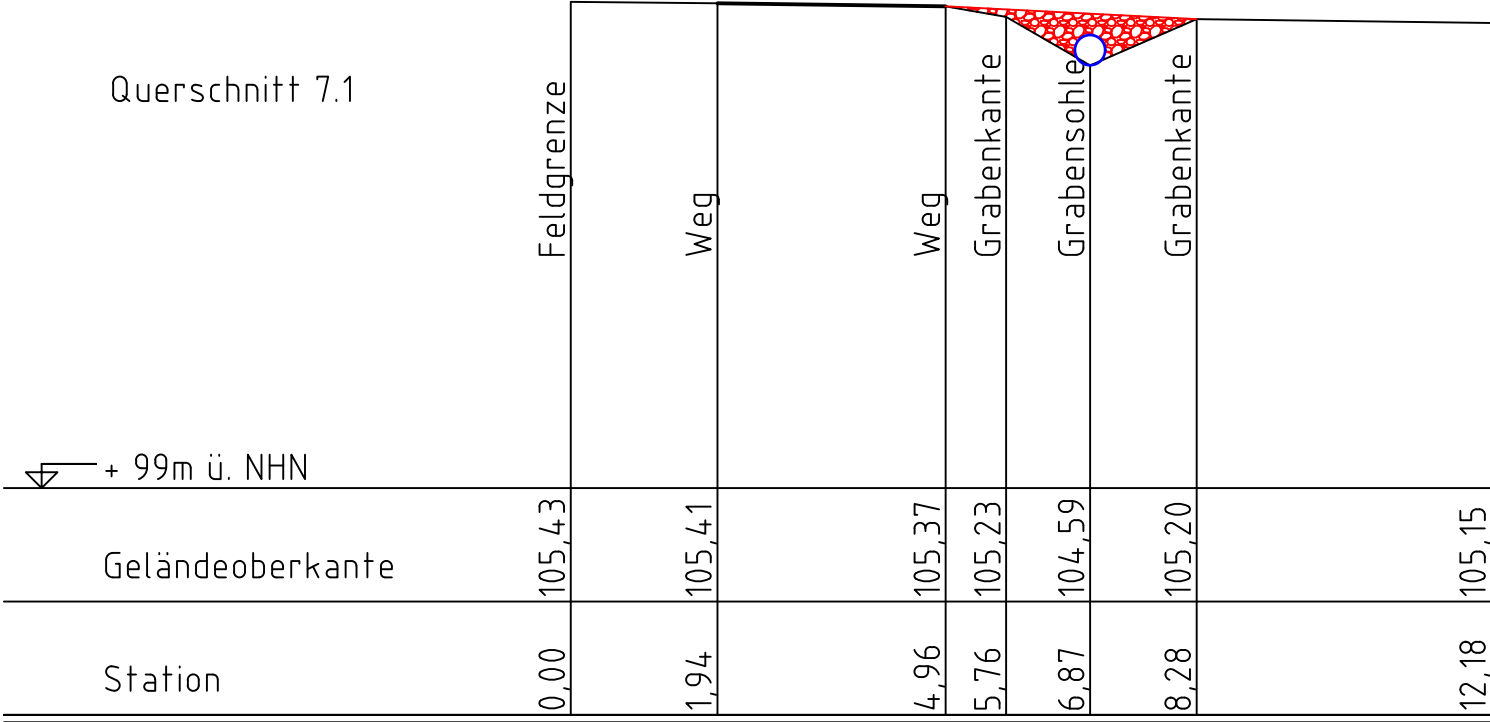

+ 99m ü. NHN

Bauvorhaben: Windpark Repowering Söilingen 17 WEA Typ Nordex N163, NH 164m, 6,8 MW Wegebau			Antragsteller / Bauherr: Landwind Planung GmbH & Co. KG Watenstedter Str.11 38384 Gevensleben		Entwurfsverfasser: Landwind Planung GmbH & Co. KG Watenstedter Str.11 38384 Gevensleben	
Benennung: Wasserrechtliche Erlaubnis Querschnitt 7.1			 Aus Tradition. Eine Vision. Neue Energie.		Tel.-Nr.: 05354/9906-0 Fax-Nr.: 05354/9906-219	
					Unterschrift:..... Dipl.-Ing. (FH) Ramona Maaß	
Datum: 01.05.2023	Zeichner/in: Gerstmayr, Max	Standort: Gemeinde/Stadt: Söilingen Gemarkung : Söilingen Flur : 5 Flurstück : 25/2	Planungsstand: ☐ Entwurfsplanung ☒ Genehmigungsplanung ☐ Ausführungsplanung ☐ Revisionsplan		Zeichn.-Nr.:	Änd.-Datum:
Maßstab: 1 : 100		Planformat: ISO Full Bleed A3 (297,00 X 420,00 Mm)	Kartengrundlage/Quellenverweis: Shape-Dateien vom Katasteramt/LGLN		Rev.:	
Bezugssysteme: Lage: ETRS89_UTM-32N Höhe: Höhen über Normalhöhen-Null (NHN) im DHHN2016		W:\3.2 Projektierung\3.2.2 Eigene Projekte\210 Söilingen Repowering\GIS\AUTOCAD\WASSERRECHTLICHE ERLAUBNIS\Querschnitte 7-14.dwg - Layout: A3 1000 Querschnitt 7.1				