



Straßenquerschnitt
Wirtschaftswege


Wirtschaftsweg 1: Bau-km 0+004 bis Bau-km 0+050
Wirtschaftsweg 2: Bau-km 0+004 bis Bau-km 0+052
Wirtschaftsweg 3: Bau-km 0+004 bis Bau-km 0+070

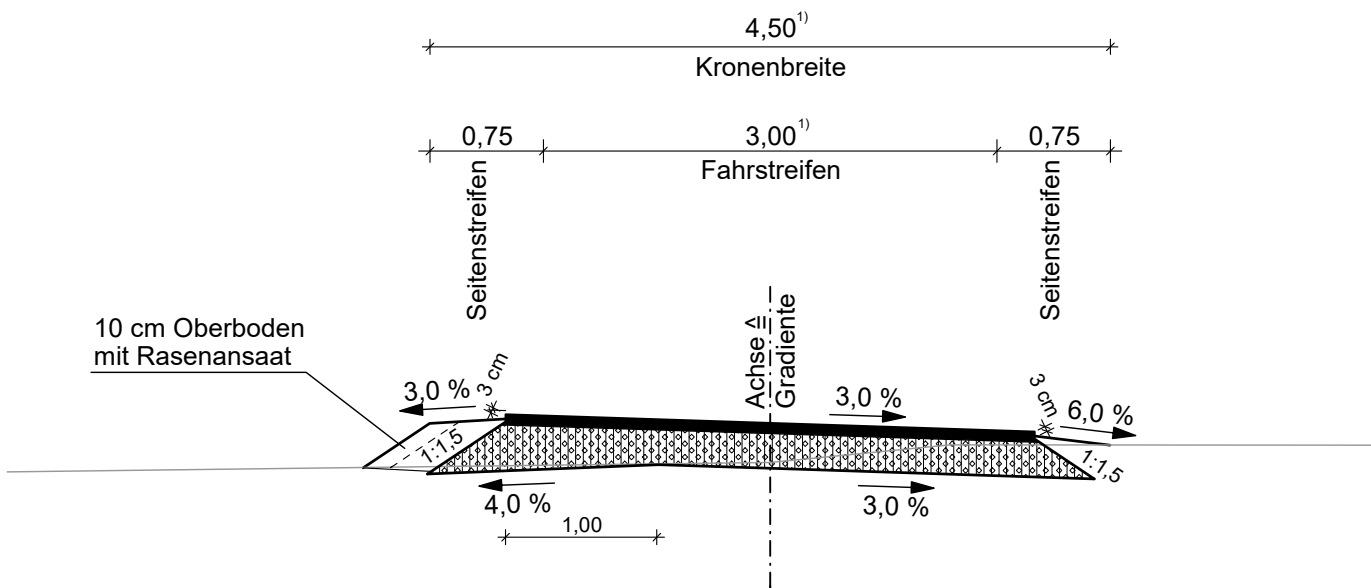

Fahrbahnbefestigung:
gebundene Decke
Befestigung für mittlere Beanspruchung
nach RLW 2005, Bild 8.3a, Spalte 3

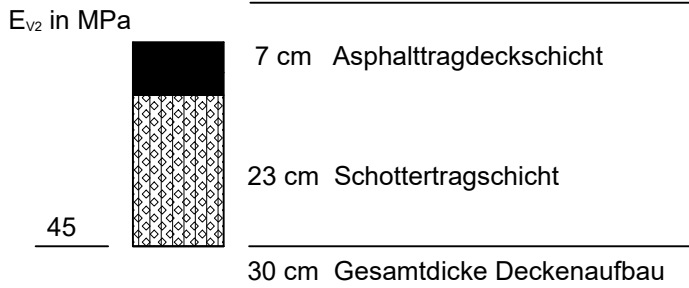

Fahrbahnbefestigung:
ungebundene Decke
Befestigung für mittlere Beanspruchung
nach RLW 2005, Bild 8.3a, Spalte 2

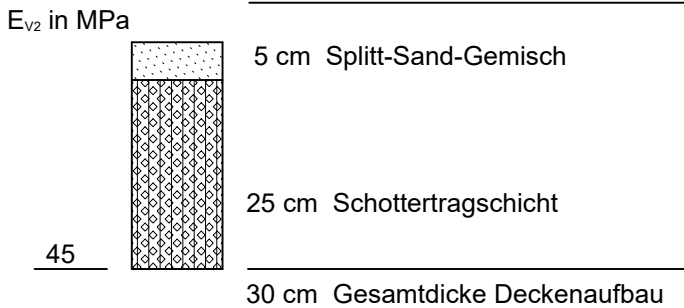

¹⁾ zuzüglich Aufweitung



Ingenieurbüro für
Verkehrsanlagen GmbH
Reichardtstraße 7,
06114 Halle/Saale

	Datum	Name
bearbeitet	05 / 2022	Lippmann
gezeichnet	05 / 2022	Raue
geprüft	05 / 2022	Meyer
Geschäftsführer		



Niedersächsische Landesbehörde
für Straßenbau und Verkehr
Geschäftsbereich Wolfenbüttel

	Datum	Name
nachgeprüft	06.07.2022 13.07.2022	Ho Bu

Nr.	Art der Änderung	Datum	Name

FESTSTELLUNGSENTWURF

Land Niedersachsen



Niedersächsische Landesbehörde
für Straßenbau und Verkehr
Geschäftsbereich Wolfenbüttel



Unterlage / Blatt-Nr.: 14.2 / 2

Straßenquerschnitt
Wirtschaftswege

Straße: von L 647 - 040 - 0,353
bis L 647 - 040 - 0,848

Maßstab: 1 : 50

L 647

Ersatzneubau im Zuge der L 647 über die Lapau bei Bahrdorf

Aufgestellt:

Wolfenbüttel, den 14.07.2022
Niedersächsische Landesbehörde für Straßenbau und Verkehr
Geschäftsbereich Wolfenbüttel

Im Auftrag: gez. Peuke