


(Quelle: Auszug aus den Niedersächsischen Vermessungs- und Katasterverwaltung, 2015 LGLN)

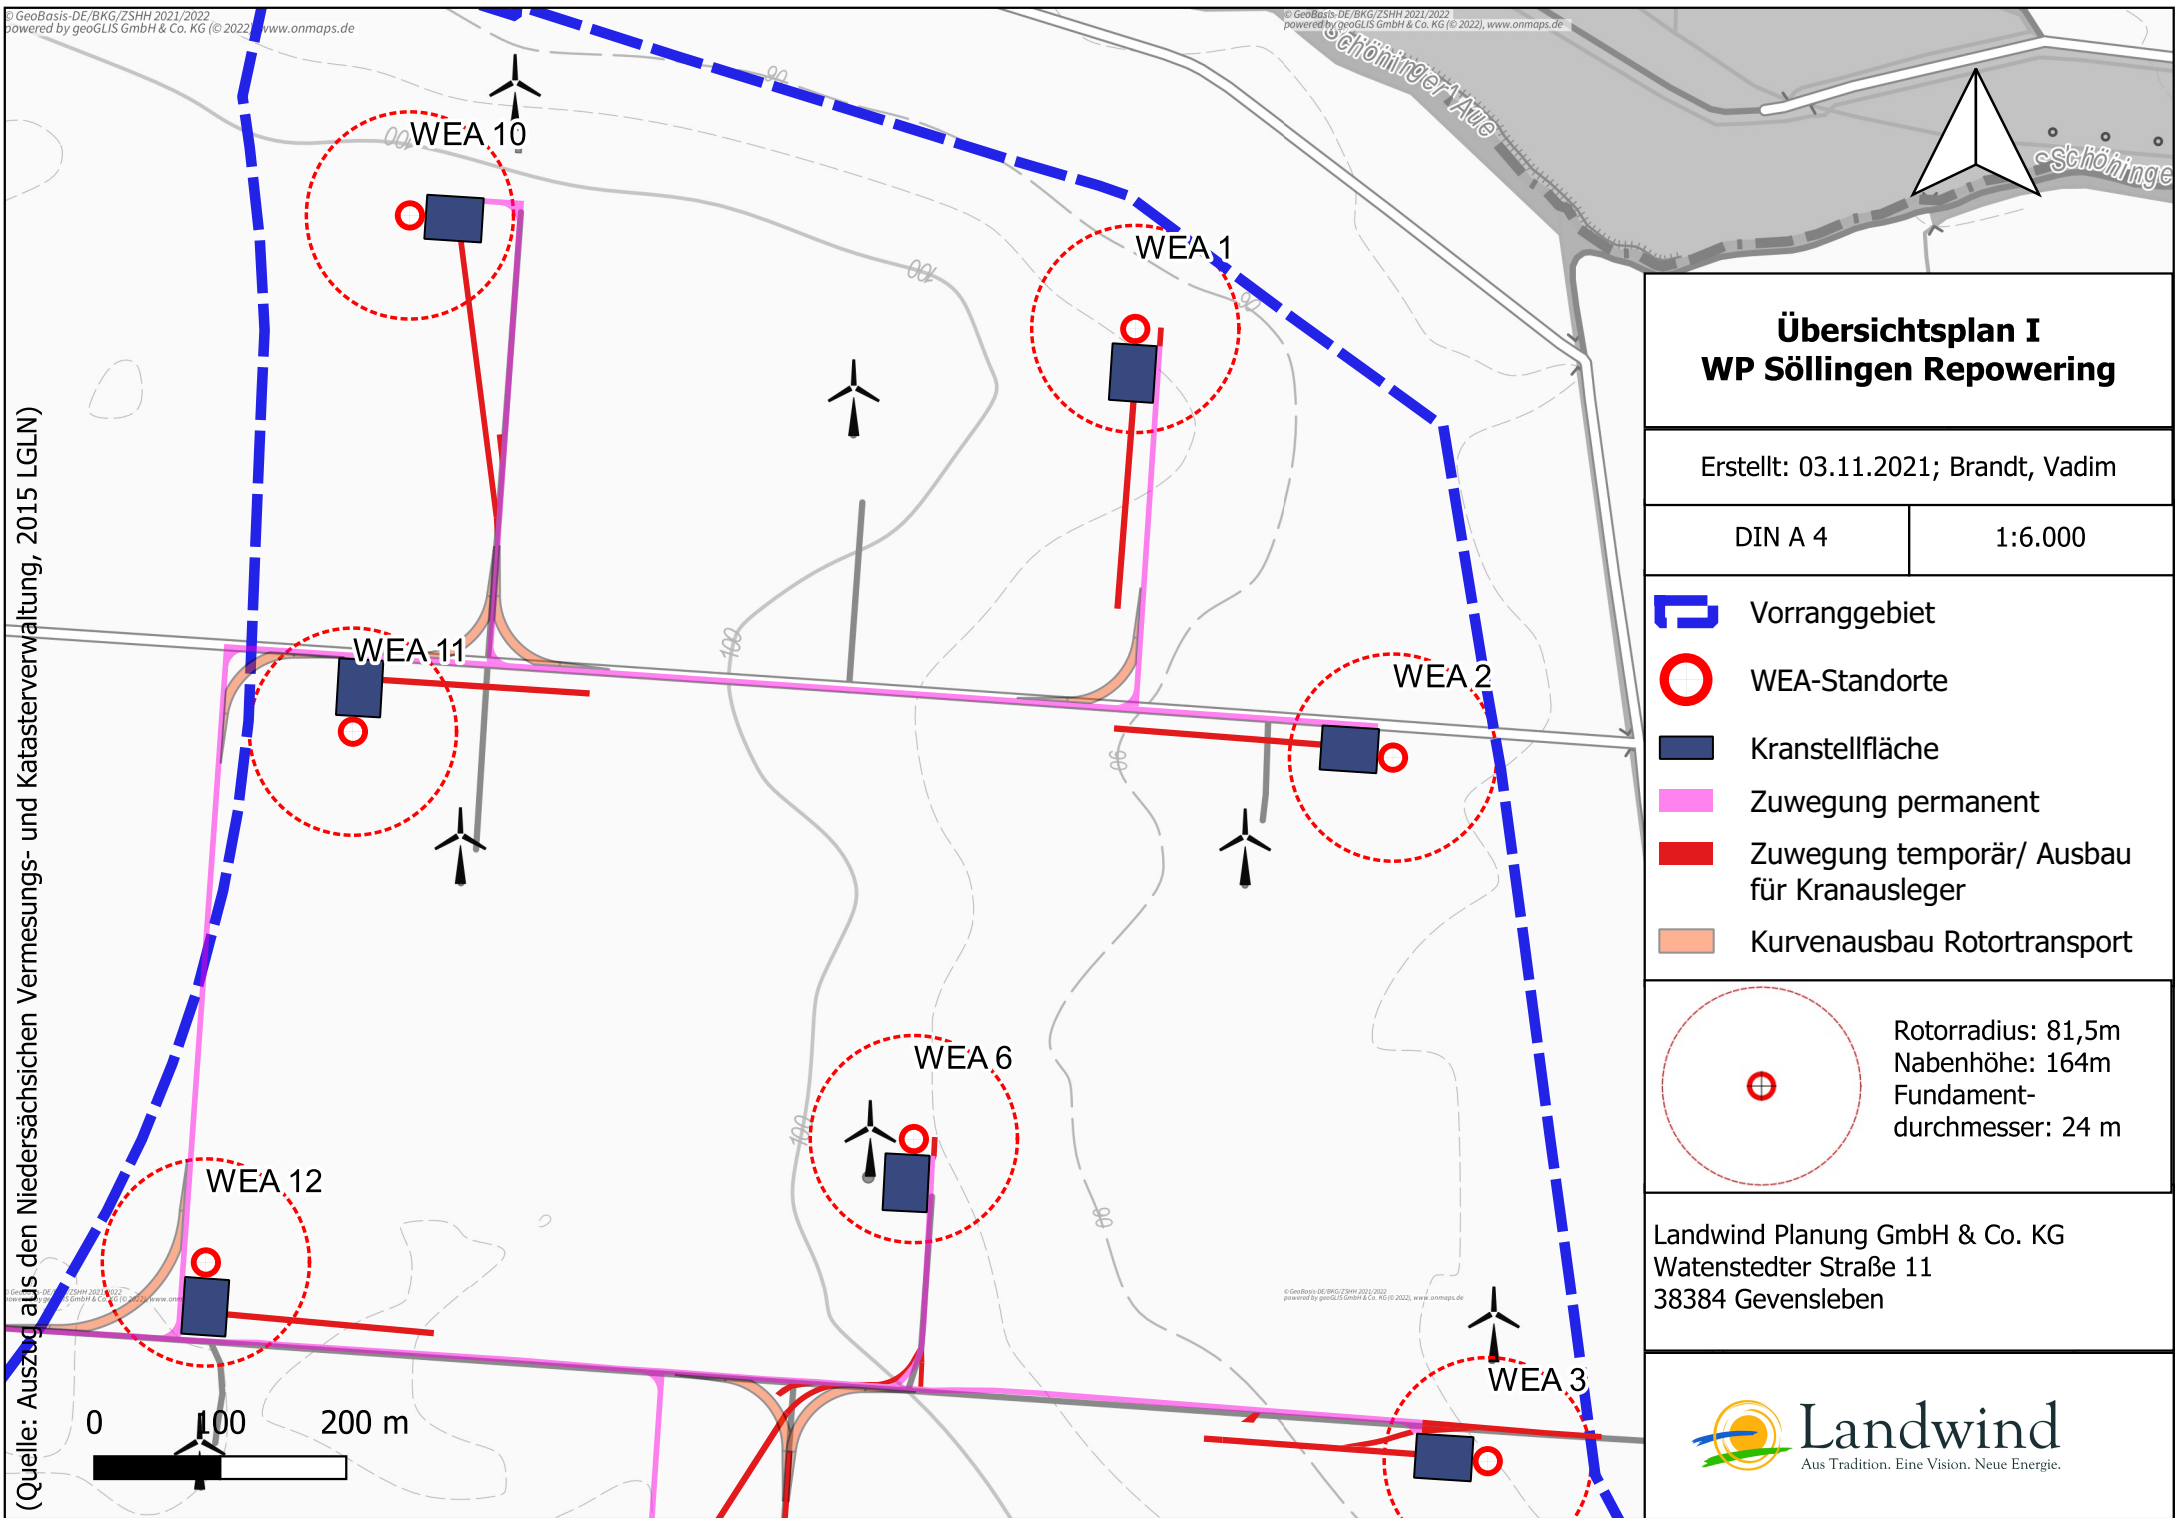

Übersichtsplan I WP Söllingen Repowering

Erstellt: 03.11.2021; Brandt, Vadim

DIN A 4

1:6.000



Vorranggebiet



WEA-Standorte



Kranstellfläche




Zuwegung permanent



Zuwegung temporär/ Ausbau
für Kranausleger



Kurvenausbau Rotortransport

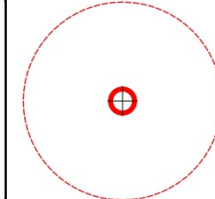

Rotorradius: 81,5m
Nabenhöhe: 164m
Fundament-
durchmesser: 24 m

Landwind Planung GmbH & Co. KG
Watenstedter Straße 11
38384 Gevensleben



Landwind
Aus Tradition. Eine Vision. Neue Energie.