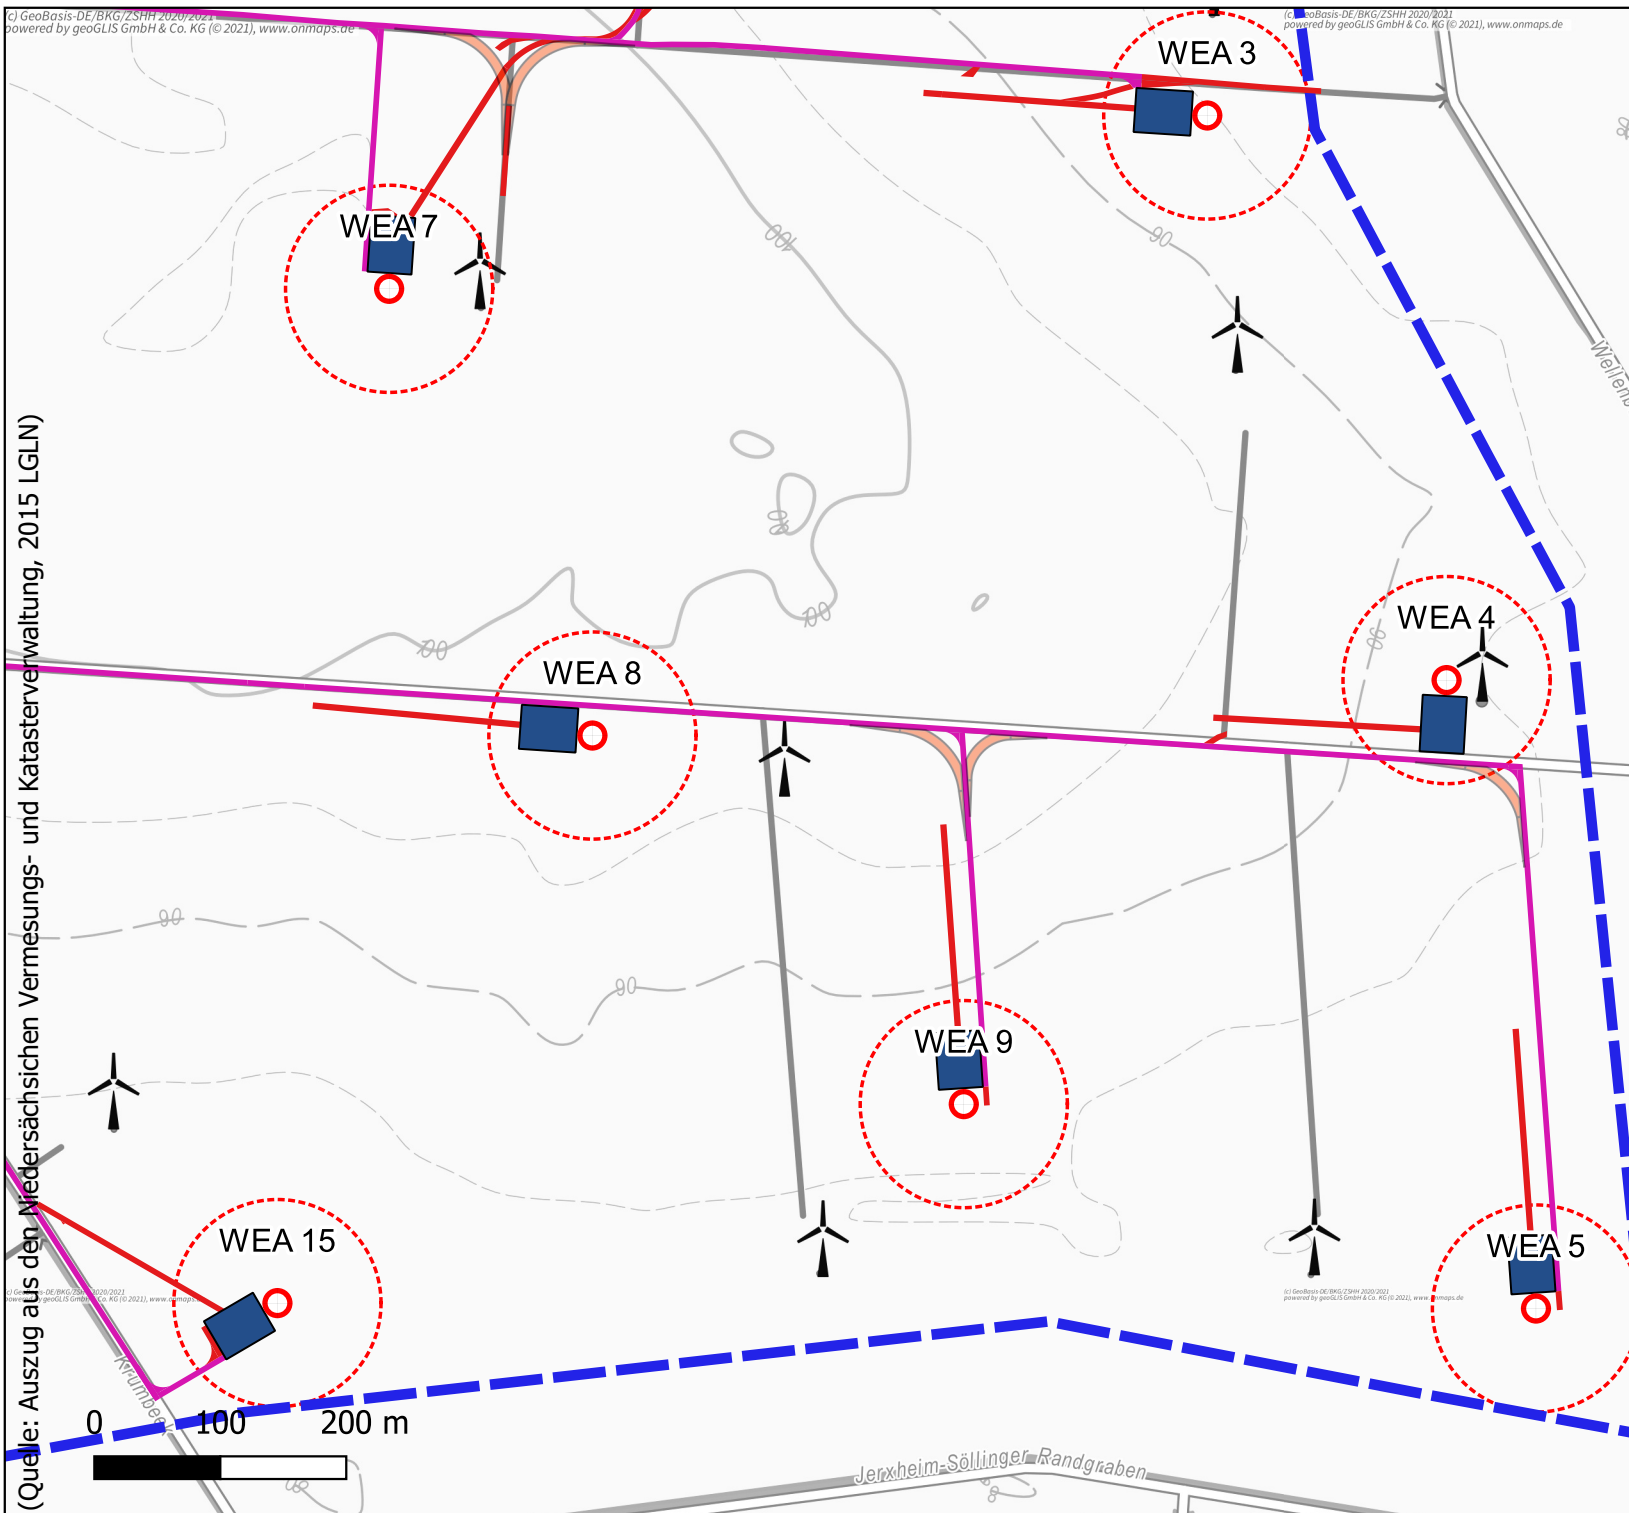



Übersichtsplan III WP Söllingen Repowering

Erstellt: 04.11.2021; Brandt, Vadim

DIN A 4

1:6.000

- Vorranggebiet
- WEA-Standorte
- Kranstellfläche
- Zuwegung permanent
- Zuwegung temporär/ Ausbau für Kranausleger
- Kurvenausbau Rotortransport

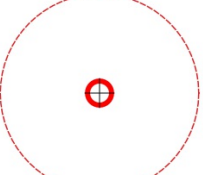 Rotorradius: 81,5m
Nabenhöhe: 164m
Fundament-
durchmesser: 24 m

Landwind Planung GmbH & Co. KG
Watenstedter Straße 11
38384 Gevensleben

 **Landwind**
Aus Tradition. Eine Vision. Neue Energie.