


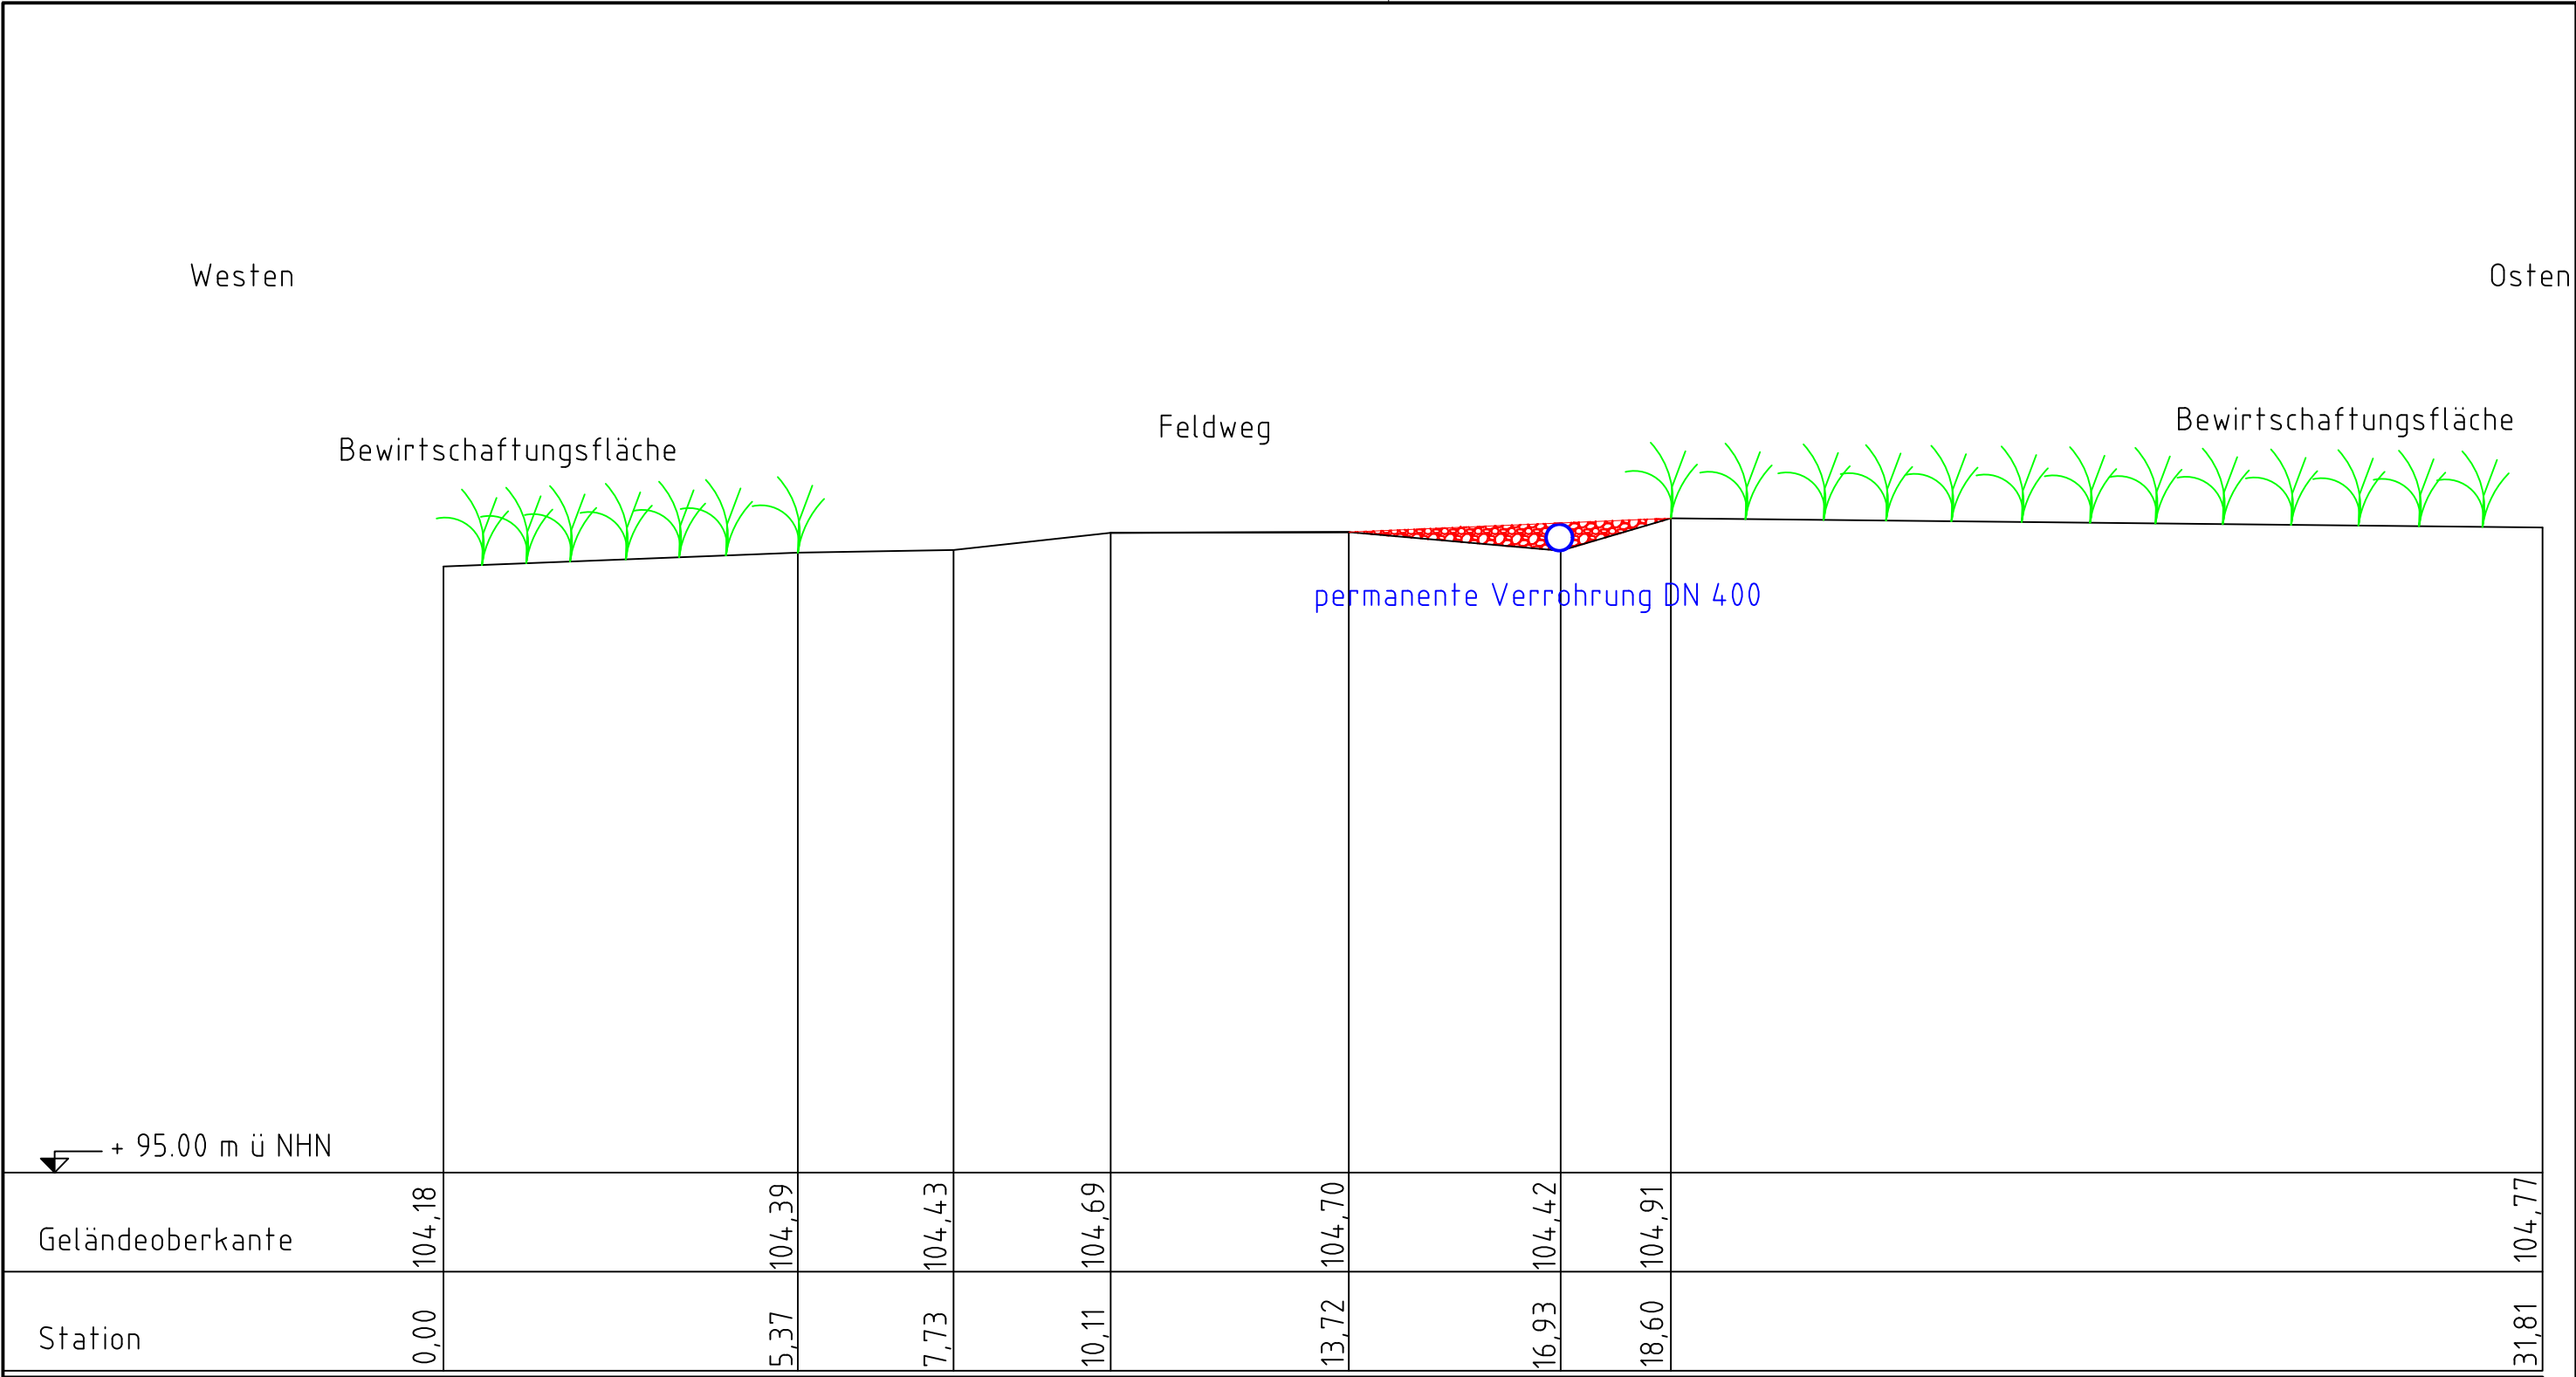

Bauvorhaben: Windpark Repowering Söllingen 17 WEA Typ Nordex N163, NH 164m, 6,8 MW Wegebau			Antragsteller / Bauherr: Landwind Planung GmbH & Co. KG Watenstedter Str.11 38384 Gevensleben		Entwurfsverfasser: Landwind Planung GmbH & Co. KG Watenstedter Str.11 38384 Gevensleben	
Benennung: Wasserrechtliche Erlaubnis Querschnitt 3.1			 Landwind-Gruppe		Tel.-Nr.: 05354/9906-0 Fax-Nr.: 05354/9906-109	
Datum: 01.05.2023			Zeichner/in: Gerstmayr, Max		Standort: Gemeinde/Stadt: Söllingen Gemarkung : Söllingen Flur : 4 Flurstück : 364/2	
Maßstab: 1 : 100			Planformat: ISO Full Bleed A3 (297.00 X 420.00 Mm)		Planungsstand: ☐ Entwurfsplanung ☒ Genehmigungsplanung ☐ Ausführungsplanung ☐ Revisionsplan	
Kartengrundlage/Quellenverweis:			Bezugssysteme: Höhe: Höhen über Normalhöhen-Null (NN) im DHHN2016		Die Zeichnung ist urheberrechtlich geschützt. Vervielfältigungen, anderweitige Verwendung und Wiederverwendung bedarf entsprechend den gesetzlichen Bestimmungen einer vorheriger Vereinbarung mit uns.	
					Zeichn.-Nr.: Änd.-Datum: Rev.	
					W:\3.2 Projektierung\3.2.2 Eigene Projekte\210 Söllingen Repowering\GIS\AUTOCAD\WASSERRECHTLICHE ERLAUBNIS\Wasserrechtliche Erlaubnis mit angepassten Schnitten.dwg - Layout: Querschnitt 3.1	