


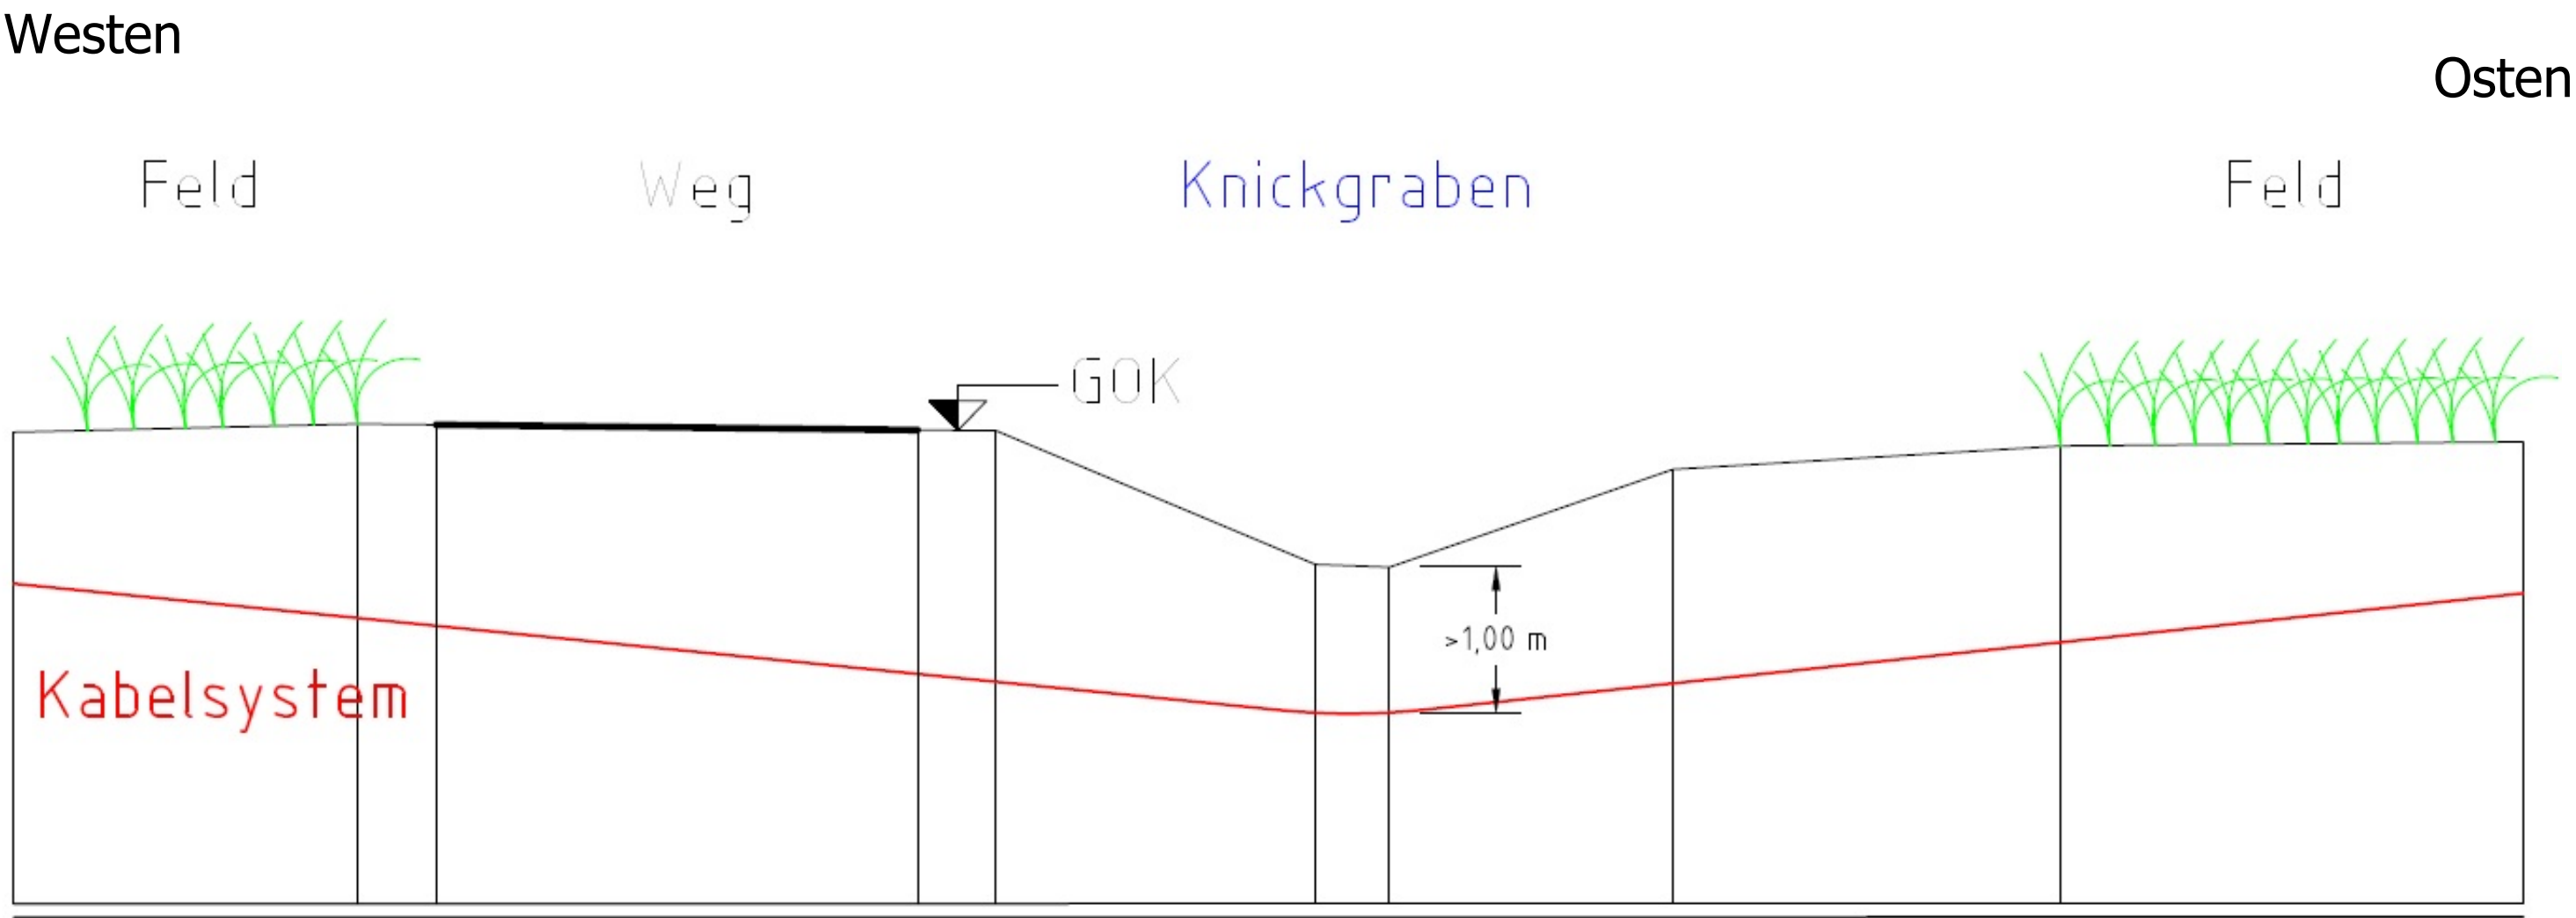

Koordinaten Mittelpunkt Grabenquerung: 632722 5771478

Bauvorhaben: Windpark Repowering Söllingen 17 WEA Typ Nordex N163, NH 164m, 6,8 MW Kabelbau			Antragsteller / Bauherr: Landwind Planung GmbH & Co. KG Watenstedter Str.11 38384 Gevensleben		Entwurfsverfasser: Landwind Planung GmbH & Co. KG Watenstedter Str.11 38384 Gevensleben Tel.-Nr.: 05354/9906-0 Fax-Nr.: 05354/9906-219 Unterschrift:..... Dipl.-Ing. (FH) Ramona Maaß		
Benennung: vorläufiger Ausführungsplan - Querungsbereich 2							
Datum: 05.03.2023	Zeichner/in: Gerstmayr, Max	Standort: Gemeinde/Stadt: Söllingen Gemarkung : Söllingen Flur : 4 Flurstück : 364/2	Planungsstand: ☐ Entwurfsplanung ☒ Genehmigungsplanung ☐ Ausführungsplanung ☐ Revisionsplan		Zeichn.-Nr.:	Änd.-Datum:	Rev.
Maßstab: 1 : 50		Planformat: ISO Full Bleed A3 (297,00 X 420,00 Mm)	Die Zeichnung ist urheberrechtlich geschützt. Vervielfältigungen, anderweitige Verwendung und Wiederverwendung bedarf entsprechend den gesetzlichen Bestimmungen einer vorheriger Vereinbarung mit uns.				
Bezugssysteme: Lage: ETRS89/UTM-32N Höhe: Höhen über Normalhöhen-Null (NNH) im DHN2016		W:\3.2 Projektierung\3.2.2 Eigene Projekte\210 Söllingen Repowering\GIS\AUTOCAD\WASSERRECHTLICHE ERLAUBNIS\Prinzipdarstellung Grabenquerung Kabel.dwg - Layout: A3 Kabelquerung Graben rechts					