

Durchlass DL 02
Durchlass DN 400
Bau-km 0+215

E = 74,518 m
A = 74,398 m
L = 24,00 m
I = 0,500 %


H = KNICK
km 0+000,000
h TS = 75,798 m

H = KNICK
km 0+004,000
h TS = 75,598 m

H = 225,000 m
T = 6,188 m
f = -0,085 m
km 0+036,526
h TS = 75,686 m

H = 500,000 m
T = 10,000 m
f = 0,100 m
km 0+014,000
h TS = 75,348 m

H = 300,000 m
T = 3,000 m
f = 0,015 m
km 0+046,000
h TS = 75,307 m

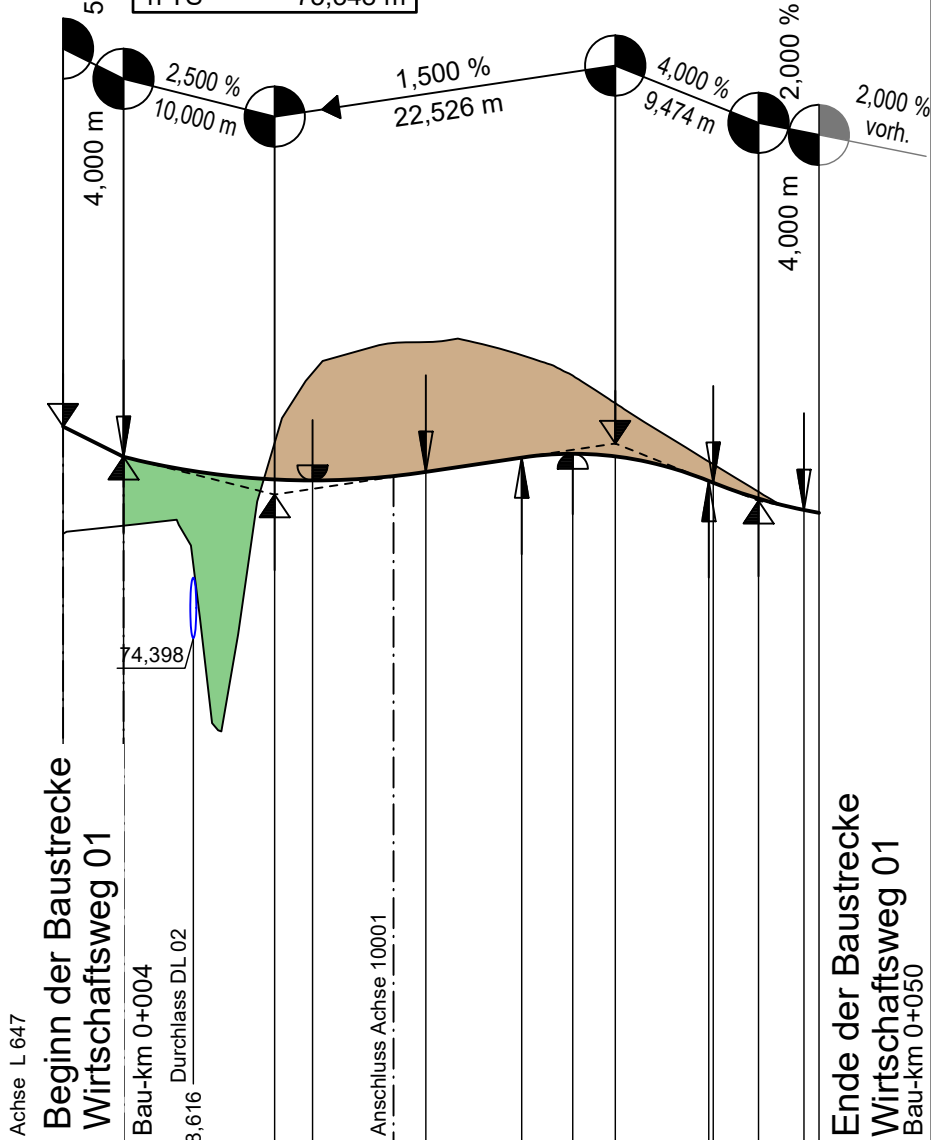


71,00 m ü. NHN

Gradientenhöhe	75,80	75,60		75,45	75,44	75,45	75,50	75,59	75,62	75,60	75,53	75,44	75,43	75,32	75,25
Geländehöhe	75,09	75,14		75,69	76,15	76,31	76,36	76,27	76,14	75,95	75,73	75,57	75,55	75,37	75,25
Station	0,00	4,00		14,00	16,50	20,00	24,00	30,34	33,71	36,53	40,00	42,71	43,00	46,00	49,00

0+000


Krümmung
Maßstab 50/R [cm]

Rechtskurve
Linkskurve

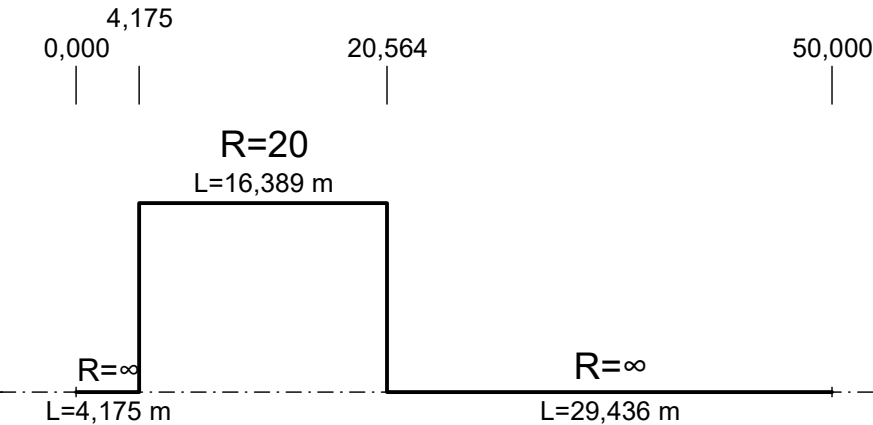

Querneigung
Maßstab: 5,00 % / cm [cm]

linker Fahrbahnrand
rechter Fahrbahnrand

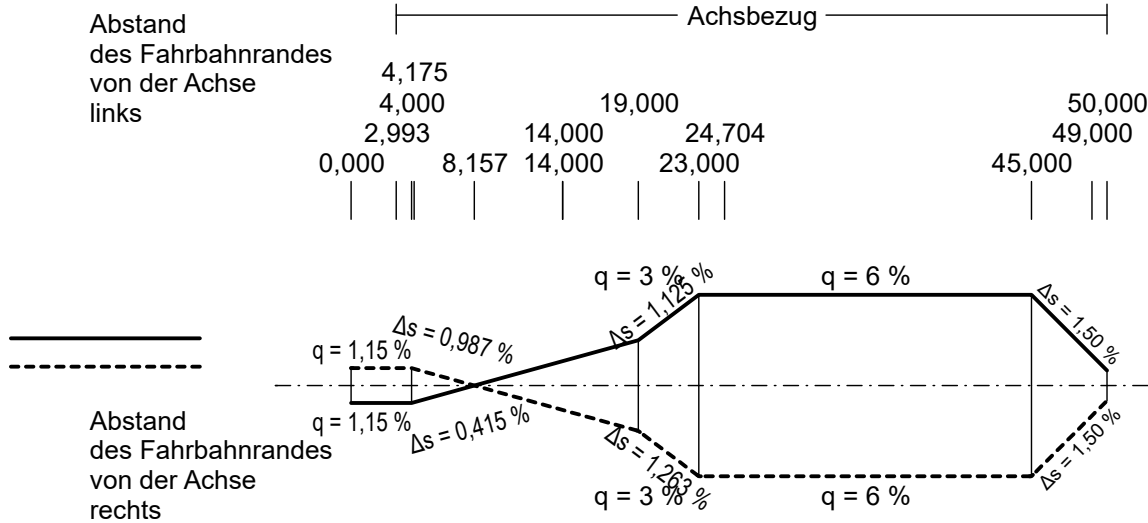


Zeichenerklärung



Gradientenhochpunkt



Gradiententiefpunkt

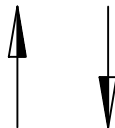

Ausrundungsbeginn Kuppe /
Ausrundungsende Wanne



Damm



Einschnitt

H = 20000 m
T = 362,155 m
f = 4,372 m
km 0+601,335
h TS = 415,868 m

Neigungsbrechpunkt
mit Angabe von:
Ausrundungshalbmesser
Tangentenlänge
Stichhöhe
Bau-km
Höhe Tangentenschnittpunkt

-2,0 %
432,50 m
1,821 %
789,22 m

Längsneigung und
Abstand zum nächsten
Neigungsbrechpunkt

Mu li

Mulde links

Mu re

Mulde rechts

1



Ingenieurbüro für
Verkehrsanlagen GmbH
Reichardtstraße 7,
06114 Halle/Saale

	Datum	Name
bearbeitet	05 / 2022	Lippmann
gezeichnet	05 / 2022	Raue
geprüft	05 / 2022	Meyer
Geschäftsführer		



Niedersächsische Landesbehörde
für Straßenbau und Verkehr
Geschäftsbereich Wolfenbüttel

	Datum	Name
nachgeprüft	06.07.2022 13.07.2022	Ho Bu

Nr.	Art der Änderung	Datum	Name

FESTSTELLUNGSENTWURF

Land Niedersachsen



Niedersächsische Landesbehörde
für Straßenbau und Verkehr
Geschäftsbereich Wolfenbüttel



Unterlage / Blatt-Nr.: 6.2 / 1

Höhenplan
Wirtschaftsweg 01
(Achse 14)

Maßstab: 1 : 500 / 50

Straße: von L 647 - 040 - 0,353
bis L 647 - 040 - 0,848

L 647

Ersatzneubau im Zuge der L 647 über die Lapau bei Bahrdorf

Aufgestellt:

Wolfenbüttel, den 14.07.2022
Niedersächsische Landesbehörde für Straßenbau und Verkehr
Geschäftsbereich Wolfenbüttel

Im Auftrag: gez. Peuke