


Feld

Knickgraben

Weg

Feld

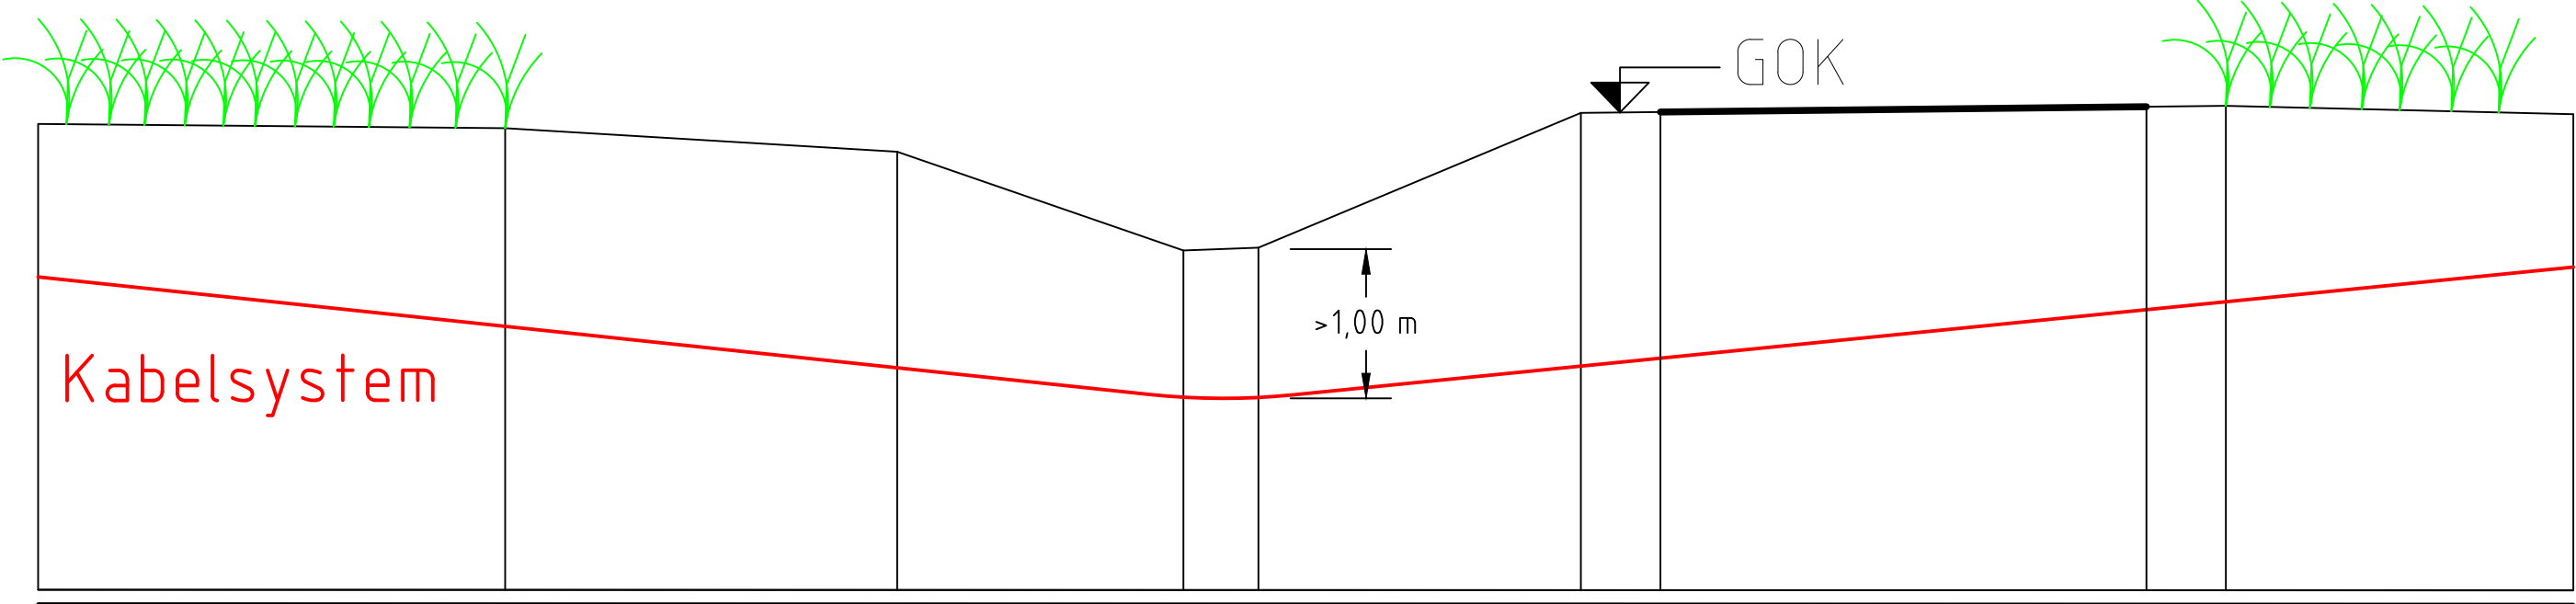

<u>Bauvorhaben:</u> Windpark Repowering Söllingen 17 WEA Typ Nordex N163, NH 164m, 6,8 MW Kabelbau			<u>Antragsteller / Bauherr:</u> Landwind Planung GmbH & Co. KG Watenstedter Str.11 38384 Gevensleben		<u>Entwurfsverfasser:</u> Landwind Planung GmbH & Co. KG Watenstedter Str.11 38384 Gevensleben Tel.-Nr.: 05354/9906-0 Fax-Nr.: 05354/9906-219 Unterschrift:..... Dipl.-Ing. (FH) Ramona Maaß		
<u>Benennung:</u>							
<u>Datum:</u> 05.03.2023	<u>Zeichner/in:</u> Gerstmayr, Max	<u>Standort:</u> Gemeinde/Stadt: Söllingen Gemarkung : Söllingen Flur : Flurstück :	<u>Planungsstand:</u> ☐ Entwurfsplanung ☒ Genehmigungsplanung ☐ Ausführungsplanung ☐ Revisionsplan		<u>Zeichn.-Nr.:</u>	<u>Änd.-Datum:</u>	<u>Rev.</u>
<u>Maßstab:</u> 1 : 50	<u>Planformat:</u> ISO Full Bleed A3 (297.00 X 420.00 Mm)		Die Zeichnung ist urheberrechtlich geschützt. Vervielfältigungen, anderweitige Verwendung und Weiterverwendung bedarf entsprechend den gesetzlichen Bestimmungen einer vorheriger Vereinbarung mit uns.				
<u>Bezugssysteme:</u> Lage: ETRS89_UTM-32N Höhe: Höhen über Normalhöhen-Null (NNH) im DHHN2016			W\3.2 Projektierung\3.2.2 Eigene Projekte\210 Söllingen Repowering\GIS\AUTOCAD\WASSERRECHTLICHE ERLAUBNIS\Prinzipdarstellung Grabenquerung Kabel.dwg - Layout: A3 Kabelquerung Graben links				