


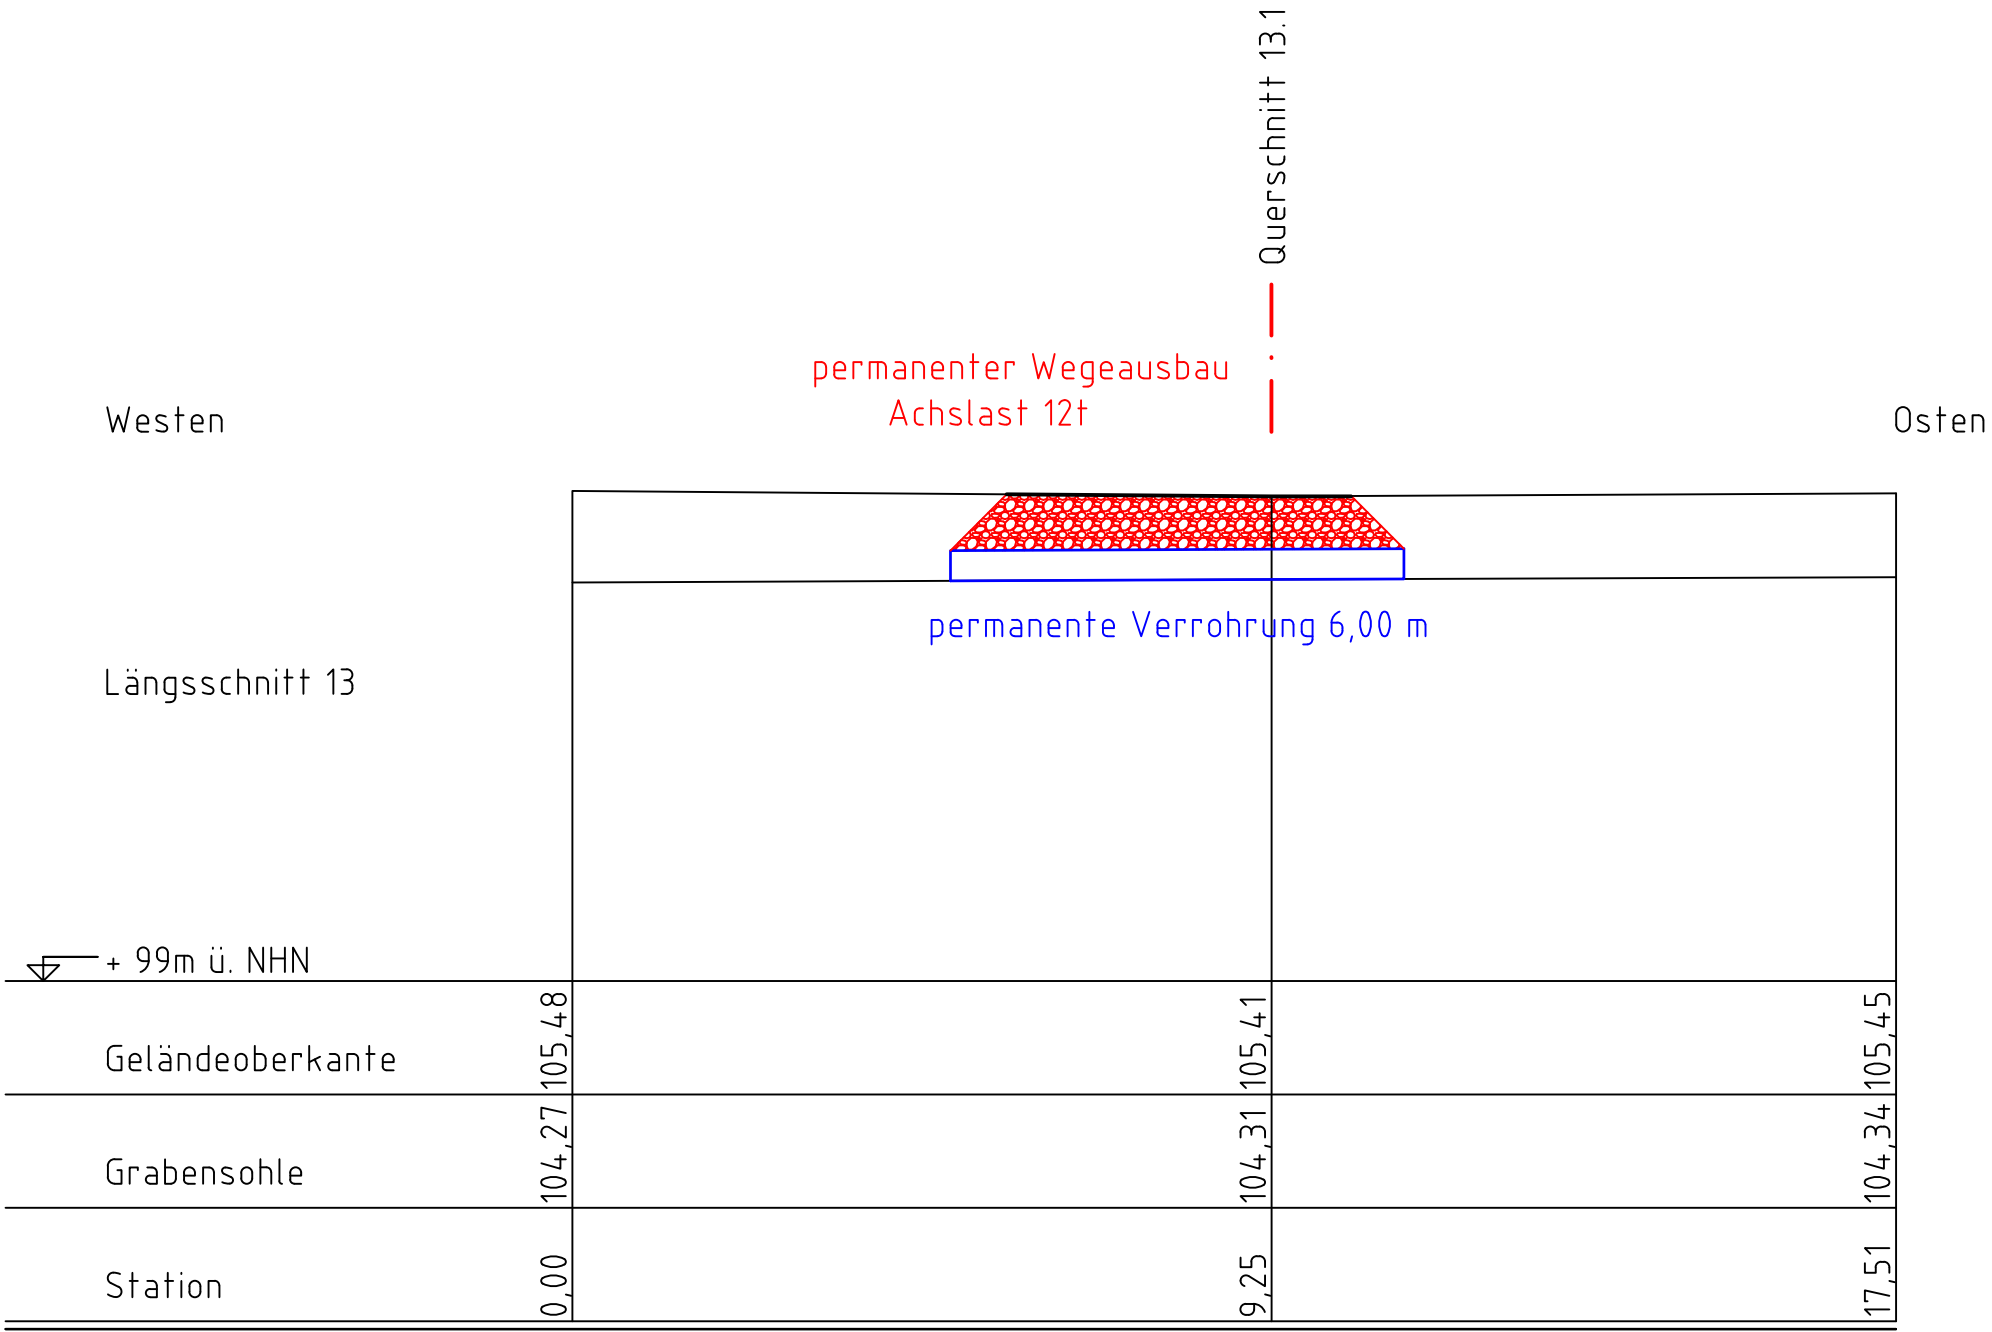

|   |                                                              |   |   |  |   |                    |             |
|---|--------------------------------------------------------------|---|---|--|---|--------------------|-------------|
| <b>Bauvorhaben:</b><br>Windpark Repowering Söllingen<br>17 WEA Typ Nordex N163, NH 164m, 6,8 MW<br>Wegebau |                                                              |   | <b>Antragsteller / Bauherr:</b><br>Landwind Planung<br>GmbH & Co. KG<br>Watenstedter Str.11<br>38384 Gevensleben   |  | <b>Entwurfsverfasser:</b><br>Landwind Planung<br>GmbH & Co. KG<br>Watenstedter Str.11<br>38384 Gevensleben |                    |             |
| <b>Benennung:</b><br>Wasserrechtliche Erlaubnis<br>Längsschnitt 13                                         |                                                              |   | <br><small>Aus Tradition. Eine Vision. Neue Energie.</small>                                                                     |  | Tel.-Nr.: 05354/9906-0    Fax-Nr.: 05354/9906-219                                                          |                    |             |
|   |                                                              |   |   |  | Unterschrift:.....<br>Dipl.-Ing. (FH) Ramona Maaß                                                          |                    |             |
| <b>Datum:</b><br>01.05.2023                                                                                | <b>Zeichner/in:</b><br>Gerstmayr, Max                        | <b>Standort:</b><br>Gemeinde/Stadt: Söllingen<br>Gemarkung : Söllingen<br>Flur : 8<br>Flurstück : 365 | <b>Planungsstand:</b><br><input type="checkbox"/> Entwurfsplanung<br><input checked="" type="checkbox"/> Genehmigungsplanung<br><input type="checkbox"/> Ausführungsplanung<br><input type="checkbox"/> Revisionsplan |  | <b>Zeichn.-Nr.:</b>                                                                                        | <b>Änd.-Datum:</b> | <b>Rev.</b> |
| <b>Maßstab:</b><br>1 : 100                                                                                 | <b>Planformat:</b><br>ISO Full Bleed A3 (297,00 X 420,00 Mm) |   | Die Zeichnung ist urheberrechtlich geschützt. Vervielfältigungen, anderweitige Verwendung und Wiederverwendung bedarf entsprechend den gesetzlichen Bestimmungen einer vorheriger Vereinbarung mit uns.               |  |   |                    |             |
| <b>Kartengrundlage/Quellenverweis:</b><br>Shape-Dateien vom Katasteramt/LGLN                               |                                                              |   |   |  |   |                    |             |
| <b>Bezugssysteme:</b><br>Lage: ETRS89_UTM-32N<br>Höhe: Höhen über Normalhöhen-Null (NN) im DHHN2016        |                                                              |   | W:\3.2 Projektierung\3.2.2 Eigene Projekte\210 Söllingen Repowering\GIS\AUTOCAD\WASSERRECHTLICHE ERLAUBNIS\Längsschnitte 7-14.dwg - Layout: A3 1000 Lägsschnitt 13                                                    |  |   |                    |             |