

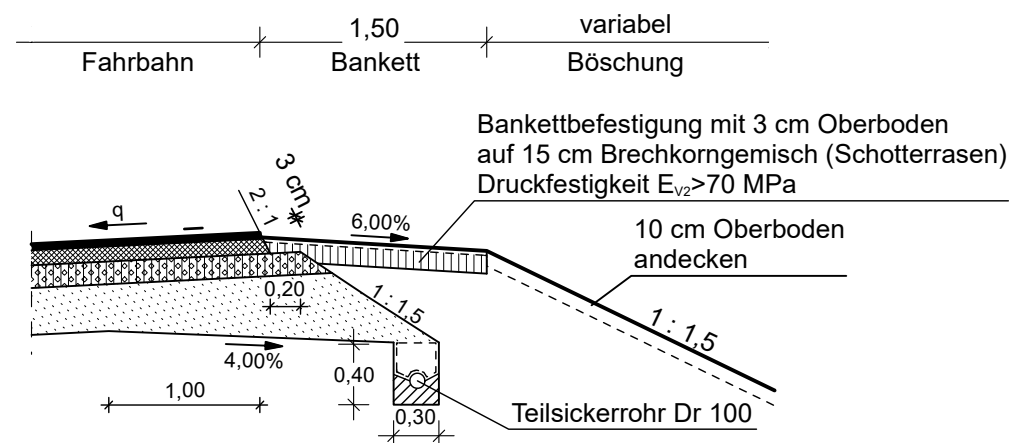


Maßstab 1 : 50	<u>Drainage links:</u>	<u>Drainage rechts:</u>
	Bau-km 0+000 bis 0+200	Bau-km 0+090 bis 0+160
	Bau-km 0+470 bis 0+495	Bau-km 0+460 bis 0+495

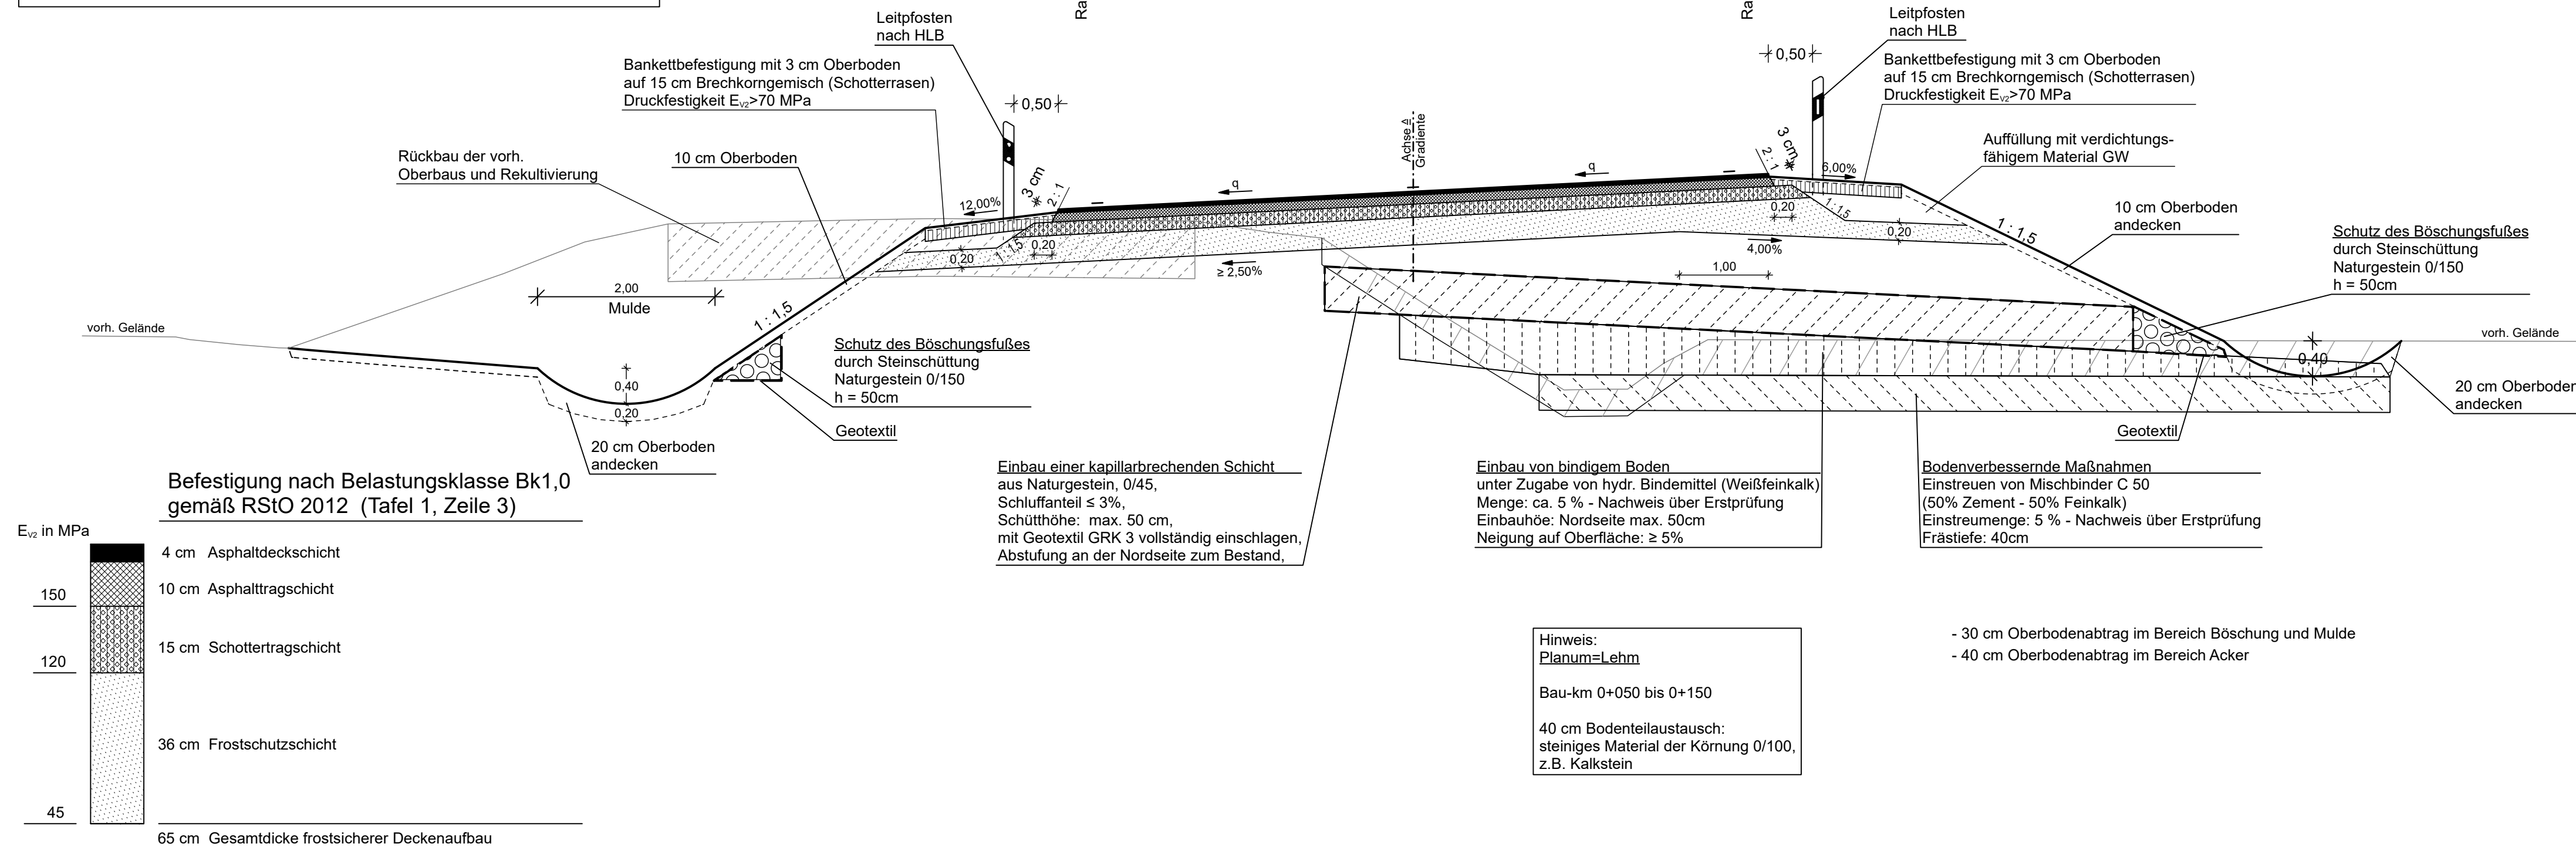

Regelquerschnitt RQ 11 nach RAL 2012

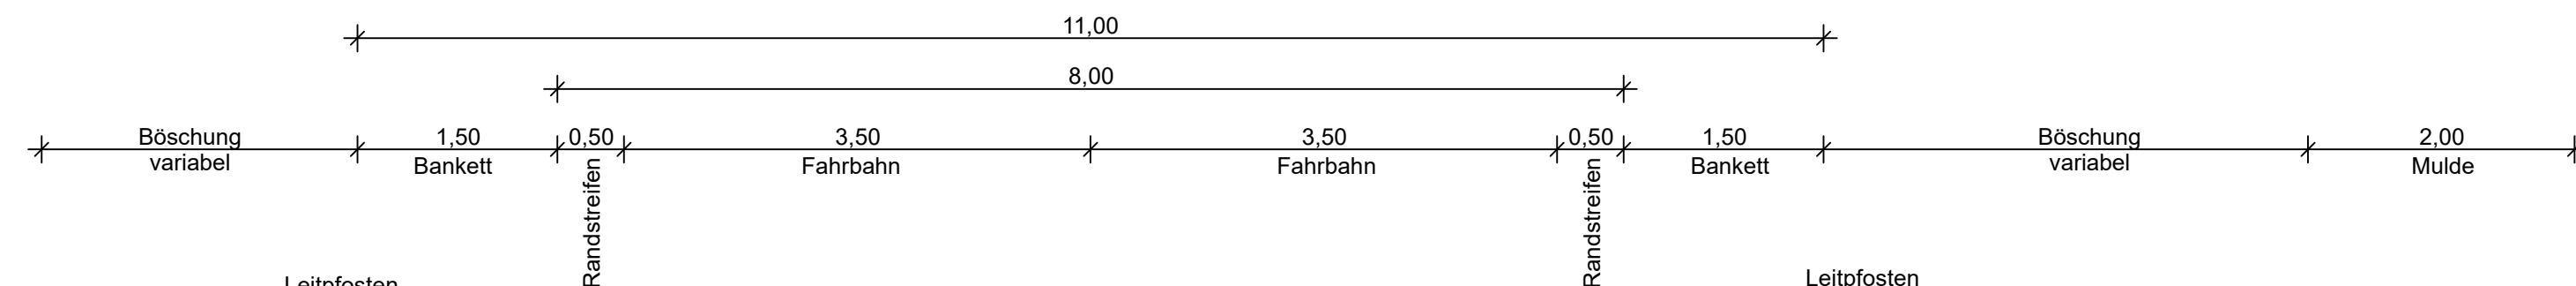

Ingenieurbüro für
Verkehrsanlagen GmbH
Reichardtstraße 7,
06114 Halle/Saale

	Datum	Name
bearbeitet	05 / 2022	Lippmann
gezeichnet	05 / 2022	Raue
geprüft	05 / 2022	Meyer
Geschäftsführer 		



Niedersächsische Landesbehörde
für Straßenbau und Verkehr
Geschäftsbereich Wolfenbüttel

	Datum	Name
nachgeprüft	06.07.2022 13.07.2022	Ho Bu

Nr.	Art der Änderung	Datum	Name

FESTSTELLUNGSENTWURF



Niedersächsische Landesbehörde
für Straßenbau und Verkehr
Geschäftsbereich Wolfenbüttel



Straße: von L 647 - 040 - 0,353
bis L 647 - 040 - 0,848

Unterlage / Blatt-Nr.: 14.2 / 1

Straßenquerschnitt

Maßstab: 1 : 50

L 647

Ersatzneubau im Zuge der L 647 über die Lapau bei Bahrdorf

Aufgestellt:

Wolfenbüttel, den 14.07.2022
Niedersächsische Landesbehörde für Straßenbau und Verkehr
Geschäftsbereich Wolfenbüttel

Im Auftrag: gez. Peuke