
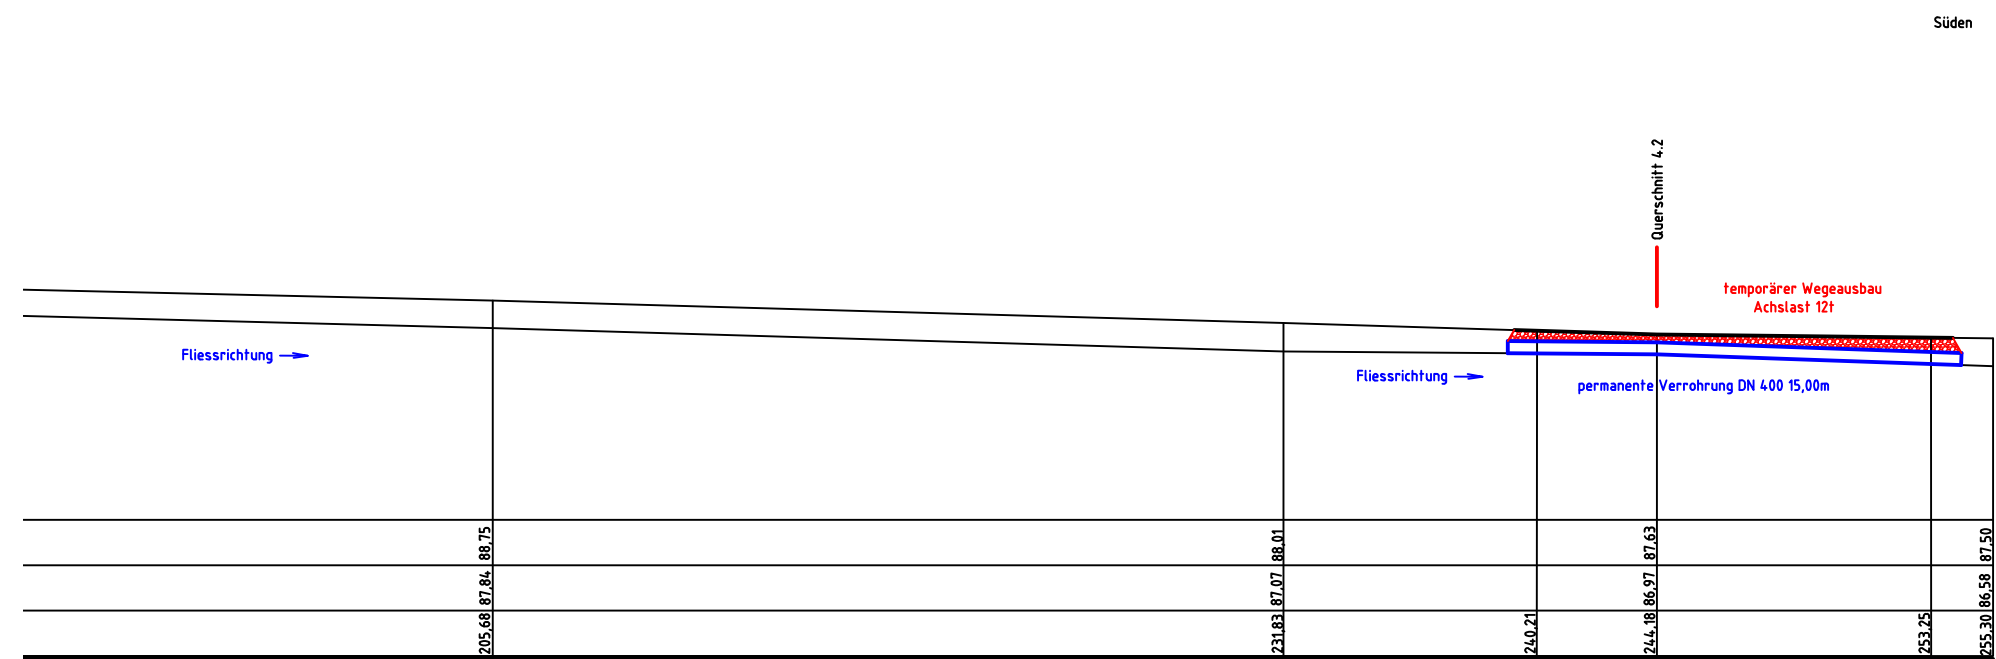


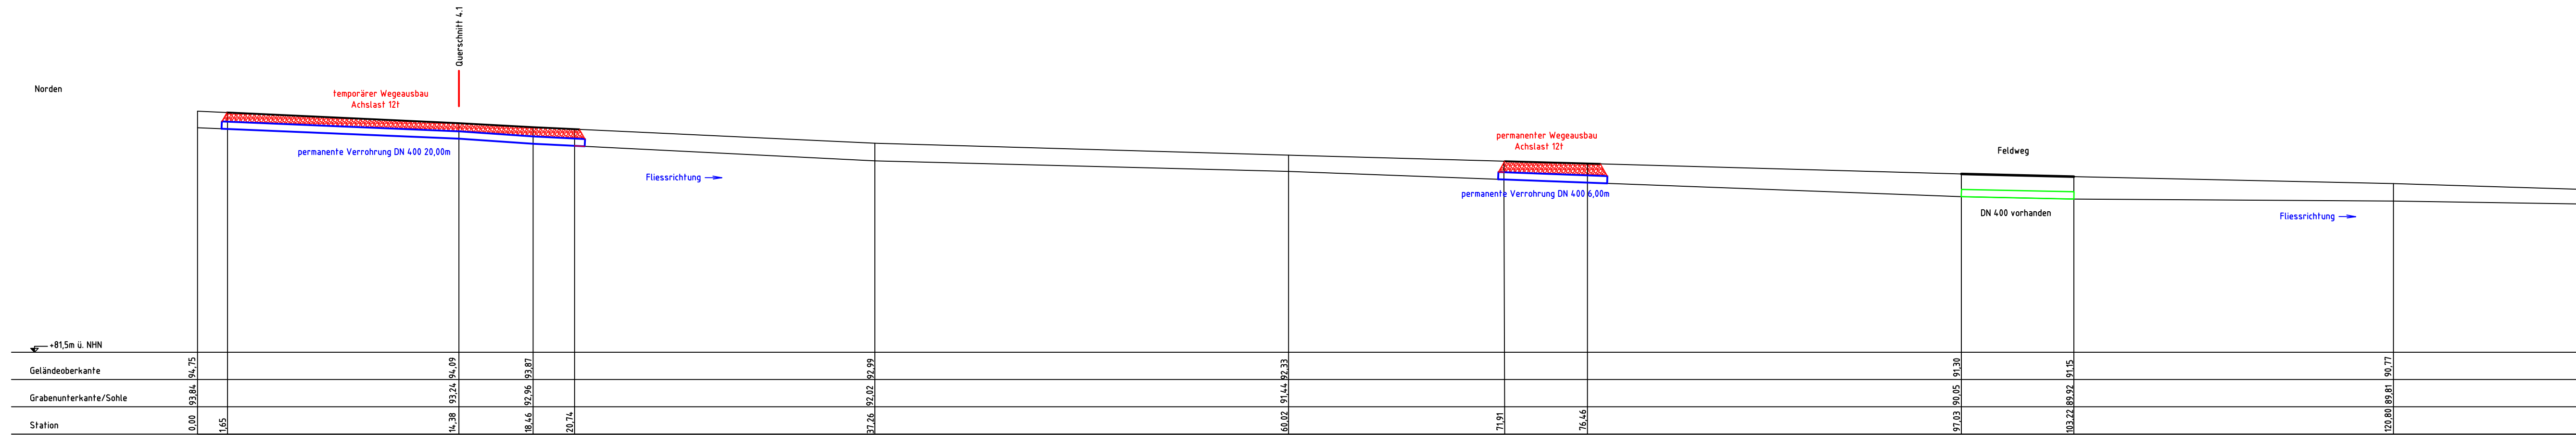

Bauvorhaben: Windpark Repowering Söllingen 17 WEA Typ Nordex N163, NH 164m, 6,8 MW Wegebau			Antragsteller / Bauherr: Landwind Planung GmbH & Co. KG Watenstedter Str.11 38384 Gevensleben			Entwurfsverfasser: Landwind Planung GmbH & Co. KG Watenstedter Str.11 38384 Gevensleben		
Benennung: Wasserrechtliche Erlaubnis Längsschnitt 4			 Landwind-Gruppe			Tel.-Nr.: 05354/9906-0 Fax-Nr.: 05354/9906-109 Unterschrift: Dipl.-Ing. (FH) Ramona Maas		
Datum: 01.05.2023	Zeichner/in: Gerstmayr, Max	Standort: Gemeinde/Stadt: Söllingen Gemarkung: Söllingen Flur: 2 Flurstück: 364/8	Planungsstand: ☐ Entwurfsplanung ☒ Genehmigungsplanung ☐ Ausführungsplanung ☐ Revisionsplan			Zeichn.-Nr.:	Änd.-Datum:	Rev.:
Kartengrundlage/Quellenverweis:			Die Zeichnung ist unbefristet geschützt. Vervielfältigungen, anderweitige Verwendung und Weiterverbreitung bedarf entsprechend den gesetzlichen Bestimmungen einer vorheriger Vereinbarung mit uns.					
Bezugssysteme: Höhe: Höhen über Normalhöhennull (NNH) im DHH-N2016			W\3.2 Projektierung\3.2.2 Eigene Projekte\210 Söllingen Repowering\GIS\AUTOCAD\WASSERRECHTLICHE ERLAUBNIS\Wasserrechtliche Erlaubnis mit angepassten Schnittm.dwg - Layout: Längsschnitt 4					