


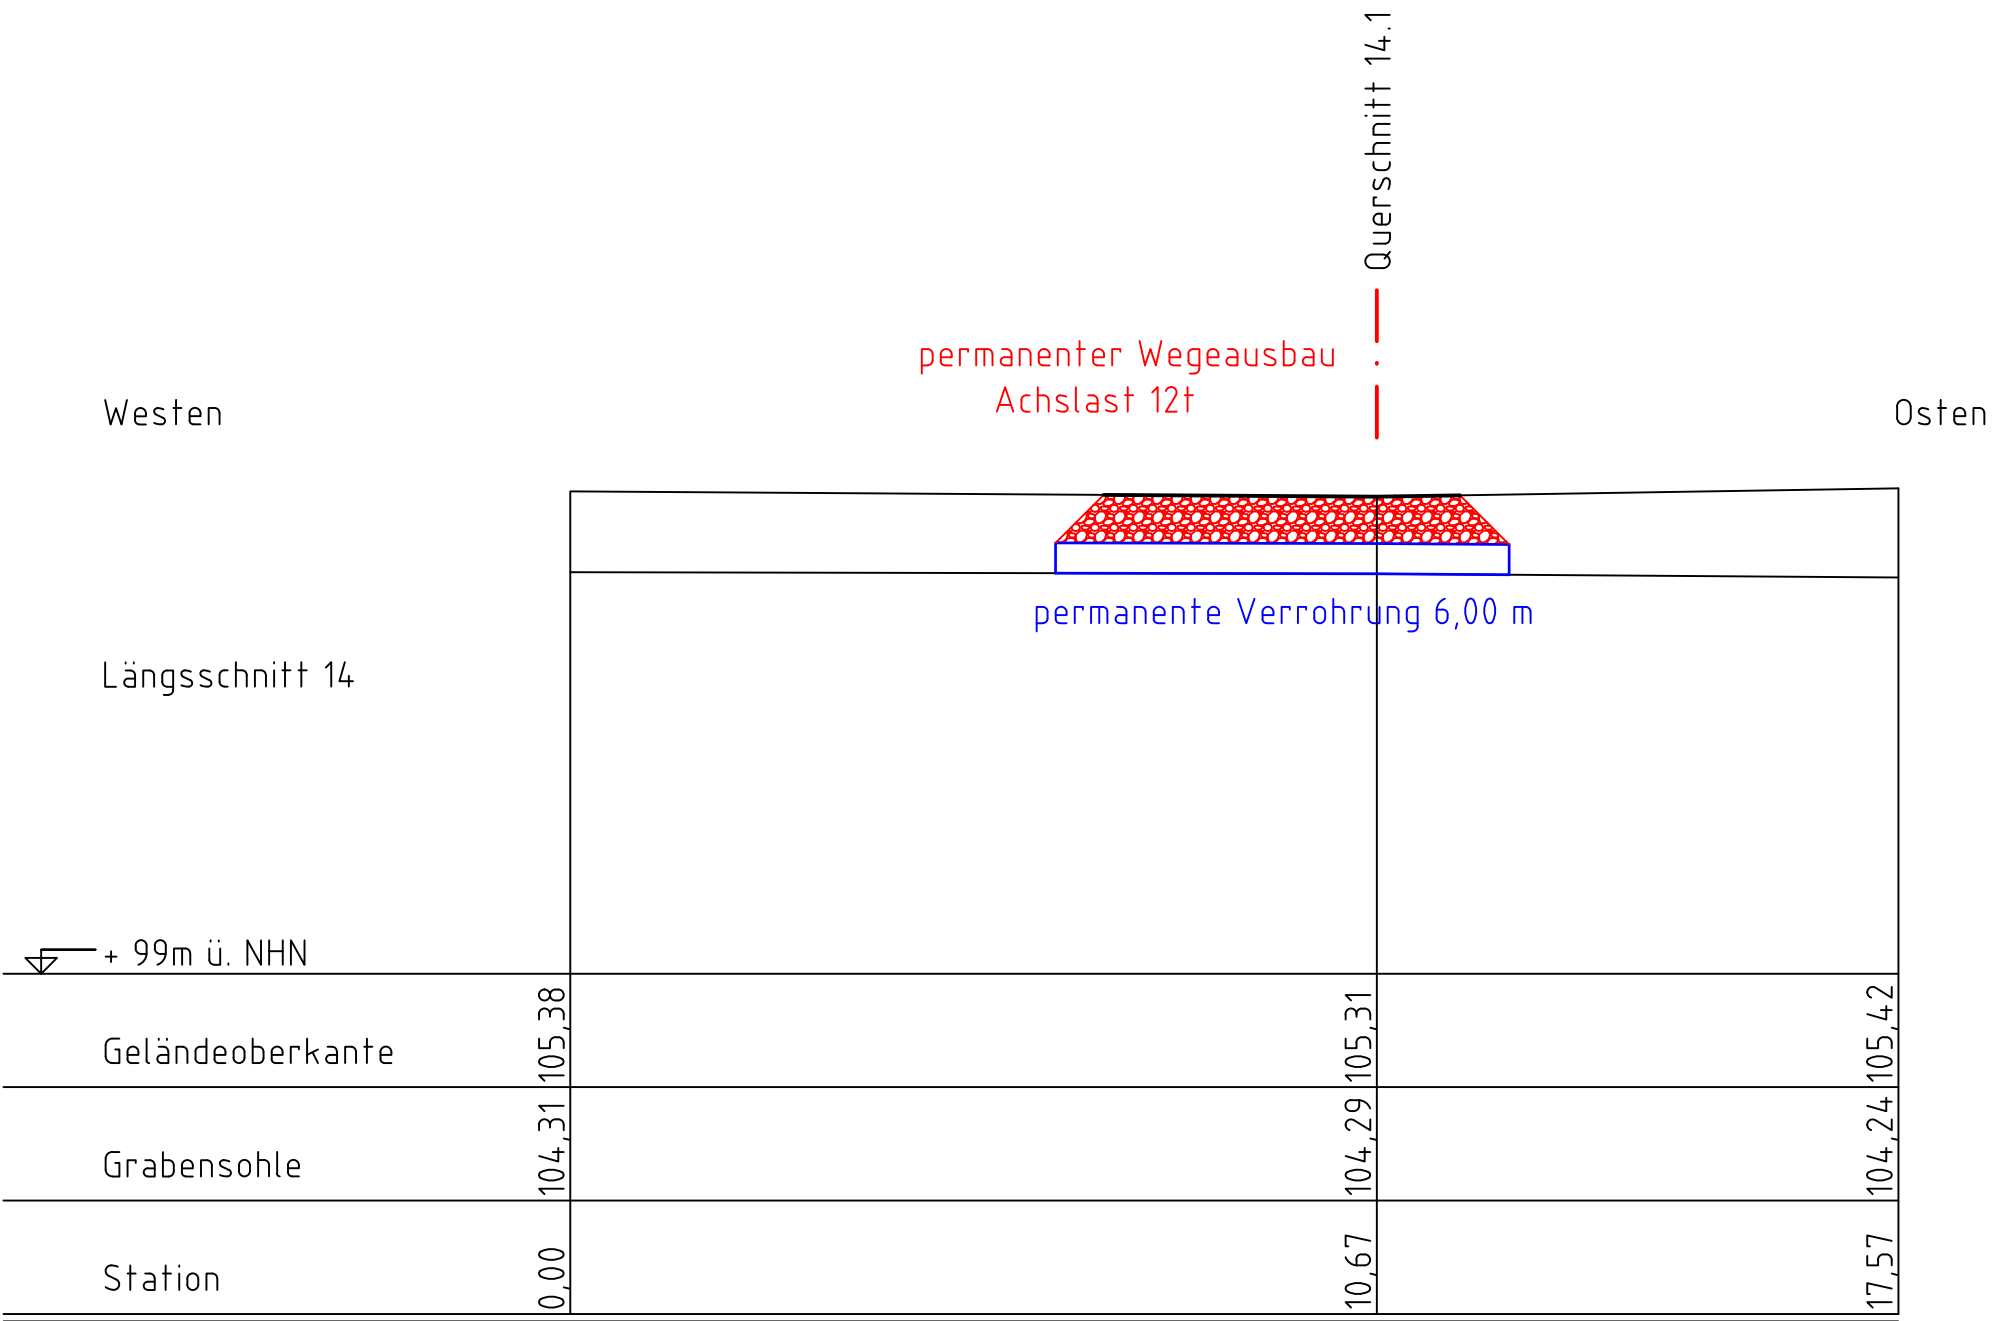

<u>Bauvorhaben:</u> Windpark Repowering Söllingen 17 WEA Typ Nordex N163, NH 164m, 6,8 MW Wegebau		<u>Antragsteller / Bauherr:</u> Landwind Planung GmbH & Co. KG Watenstedter Str.11 38384 Gevensleben		<u>Entwurfsverfasser:</u> Landwind Planung GmbH & Co. KG Watenstedter Str.11 38384 Gevensleben		
<u>Benennung:</u> Wasserrechtliche Erlaubnis Längsschnitt 14		 Landwind Aus Tradition. Eine Vision. Neue Energie.		Tel.-Nr.: 05354/9906-0 Fax-Nr.: 05354/9906-219		
				Unterschrift:..... Dipl.-Ing. (FH) Ramona Maaß		
<u>Datum:</u> 01.05.2023	<u>Zeichner/in:</u> Gerstmayr, Max	<u>Standort:</u> Gemeinde/Stadt: Söllingen Gemarkung : Söllingen Flur : 8 Flurstück : 365	<u>Planungsstand:</u> ☐ Entwurfsplanung ☒ Genehmigungsplanung ☐ Ausführungsplanung ☐ Revisionsplan	<u>Zeichn.-Nr.:</u>	<u>Änd.-Datum:</u>	<u>Rev.</u>
<u>Maßstab:</u> 1 : 100		<u>Planformat:</u> ISO Full Bleed A3 (297.00 X 420.00 Mm)	Die Zeichnung ist urheberrechtlich geschützt. Vervielfältigungen, anderweitige Verwendung und Wiederverwendung bedarf entsprechend den gesetzlichen Bestimmungen einer vorheriger Vereinbarung mit uns.			
<u>Kartengrundlage/Quellenverweis:</u> Shape-Dateien vom Katasteramt/LGLN						
<u>Bezugssysteme:</u> Lage: ETRS89_UTM-32N Höhe: Höhen über Normalhöhen-Null (NNH) im DHHN2016		W:\3.2 Projektierung\3.2.2 Eigene Projekte\210 Söllingen Repowering\GIS\AUTOCAD\WASSERRECHTLICHE ERLAUBNIS\Längsschnitte 7-14.dwg - Layout: A3 1000 Lägsschnitt 14				