


Norden

Süden

Bewirtschaftungsfläche

Feldweg

Bewirtschaftungsfläche

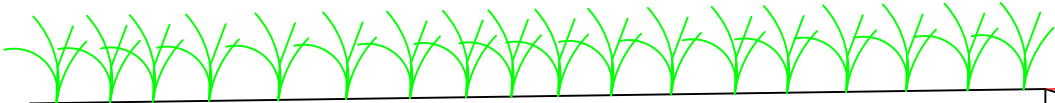

permanente Verrohrung DN 400

↙ + 85.00 m ü NHN

Geländeoberkante	92,76	92,95	92,31	93,06	93,16	93,20	92,84	92,74
Station	0,00	13,43	15,50	17,70	20,62	21,75	24,02	29,18

Bauvorhaben: Windpark Repowering Söllingen 17 WEA Typ Nordex N163, NH 164m, 6,8 MW Wegebau			Antragsteller / Bauherr: Landwind Planung GmbH & Co. KG Watenstedter Str.11 38384 Gevensleben		Entwurfsverfasser: Landwind Planung GmbH & Co. KG Watenstedter Str.11 38384 Gevensleben Tel.-Nr.: 05354/9906-0 Fax-Nr.: 05354/9906-109 Unterschrift:..... Dipl.-Ing. (FH) Ramona Maaß		
Benennung: Wasserrechtliche Erlaubnis Querschnitt 1.1							
Datum: 01.05.2023	Zeichner/in: Gerstmayr, Max	Standort: Gemeinde/Stadt: Söllingen Gemarkung : Söllingen Flur : 5 Flurstück : 378/6	Planungsstand: ☐ Entwurfsplanung ☒ Genehmigungsplanung ☐ Ausführungsplanung ☐ Revisionsplan Die Zeichnung ist urheberrechtlich geschützt. Vervielfältigungen, anderweitige Verwendung und Weiterverwendung bedarf entsprechend den gesetzlichen Bestimmungen einer vorheriger Vereinbarung mit uns.		Zeichn.-Nr.:	Änd.-Datum:	Rev.
Maßstab: 1 : 100	Planformat: ISO Full Bleed A3 (297.00 X 420.00 Mm)						
Kartengrundlage/Quellenverweis:							
Bezugssysteme: Höhe: Höhen über Normalhöhen-Null (NN) im DHHN2016			W:\3.2 Projektierung\3.2.2 Eigene Projekte\210 Söllingen Repowering\GIS\AUTOCAD\WASSERRECHTLICHE ERLAUBNIS\Wasserrechtliche Erlaubnis mit angepassten Schnitten.dwg - Layout: Querschnitt 1.1				