


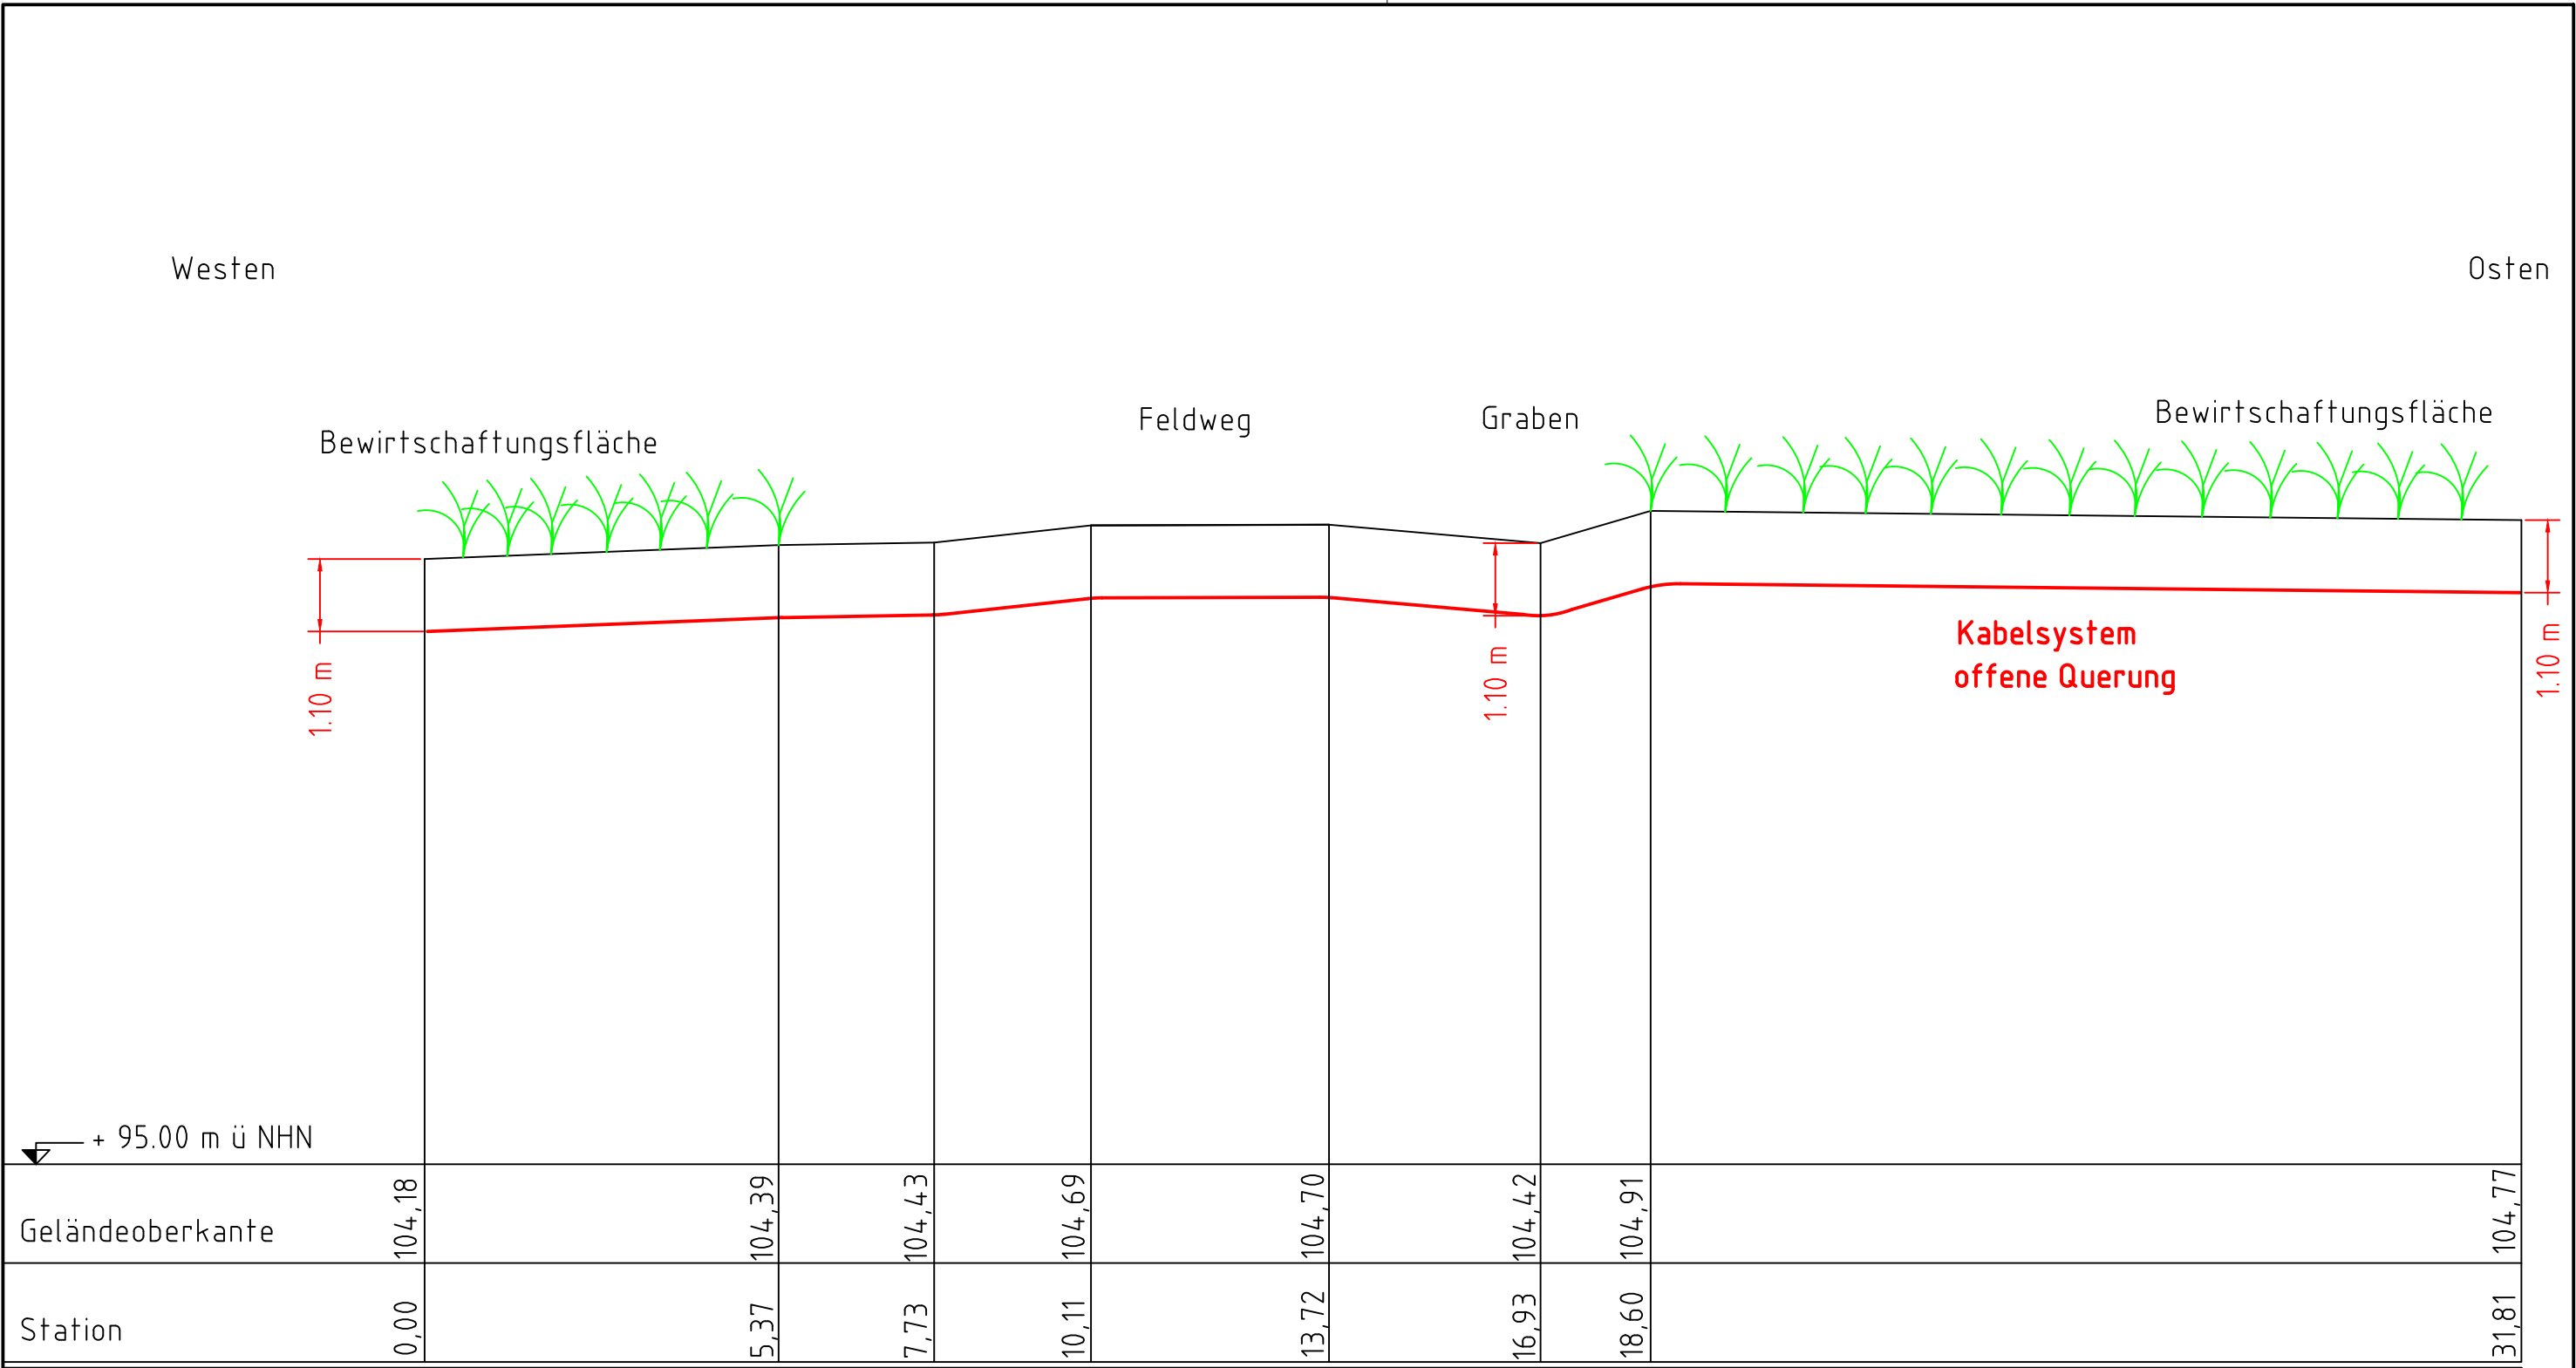

Bauvorhaben: Windpark Söllingen Repowering, Geplante Kabelquerungen zur elektrischen Erschließung von Windenergieanlagen			Antragsteller / Bauherr: Landwind Planung GmbH & Co. KG Watenstedter Str.11 38384 Gevensleben		Entwurfsverfasser: Landwind Planung GmbH & Co. KG Watenstedter Str.11 38384 Gevensleben		
Benennung: vorläufige Ausführungsplanung - Querprofil 3 - offene Querung - Querungsbereich 2			Landwind Aus Tradition. Eine Vision. Neue Energie.		Tel.-Nr.: 05354/9906-0 Fax-Nr.: 05354/9906-219 Unterschrift:..... Dipl.-Ing. (FH) Ramona Maaß		
Datum: 06.01.2022	Zeichner/in: Frank Biermann	Standort: Gemeinde/Stadt: Söllingen Gemarkung : Söllingen Flur : 2, 3, 4, 5 Flurstück : Verschiedene	Planungsstand: ☒ Entwurfsplanung ☐ Genehmigungsplanung ☐ Ausführungsplanung ☐ Revisionsplan		Zeichn.-Nr.:	Änd.-Datum:	Rev.:
Kartengrundlage/Quellenverweis: Shape-Dateien vom Katasteramt/LGLN			Die Zeichnung ist urheberrechtlich geschützt. Vervielfältigungen, anderweitige Verwendung und Wieder- verwendung bedarf entsprechend den gesetzlichen Bestimmungen einer vorheriger Vereinbarung mit uns.				
Bezugssysteme: Lage: ETRS89_UTM-32N Höhe: Höhen über Normalhöhen-Null (NN) im DHHN2016			W:\3.2 Projektierung\3.2.2 Eigene Projekte\210 Söllingen Repowering\GIS\AUTOCAD\Kabelquerung\Kabelquerung.dwg - Layout: QS 3 alt. offene Querung				