


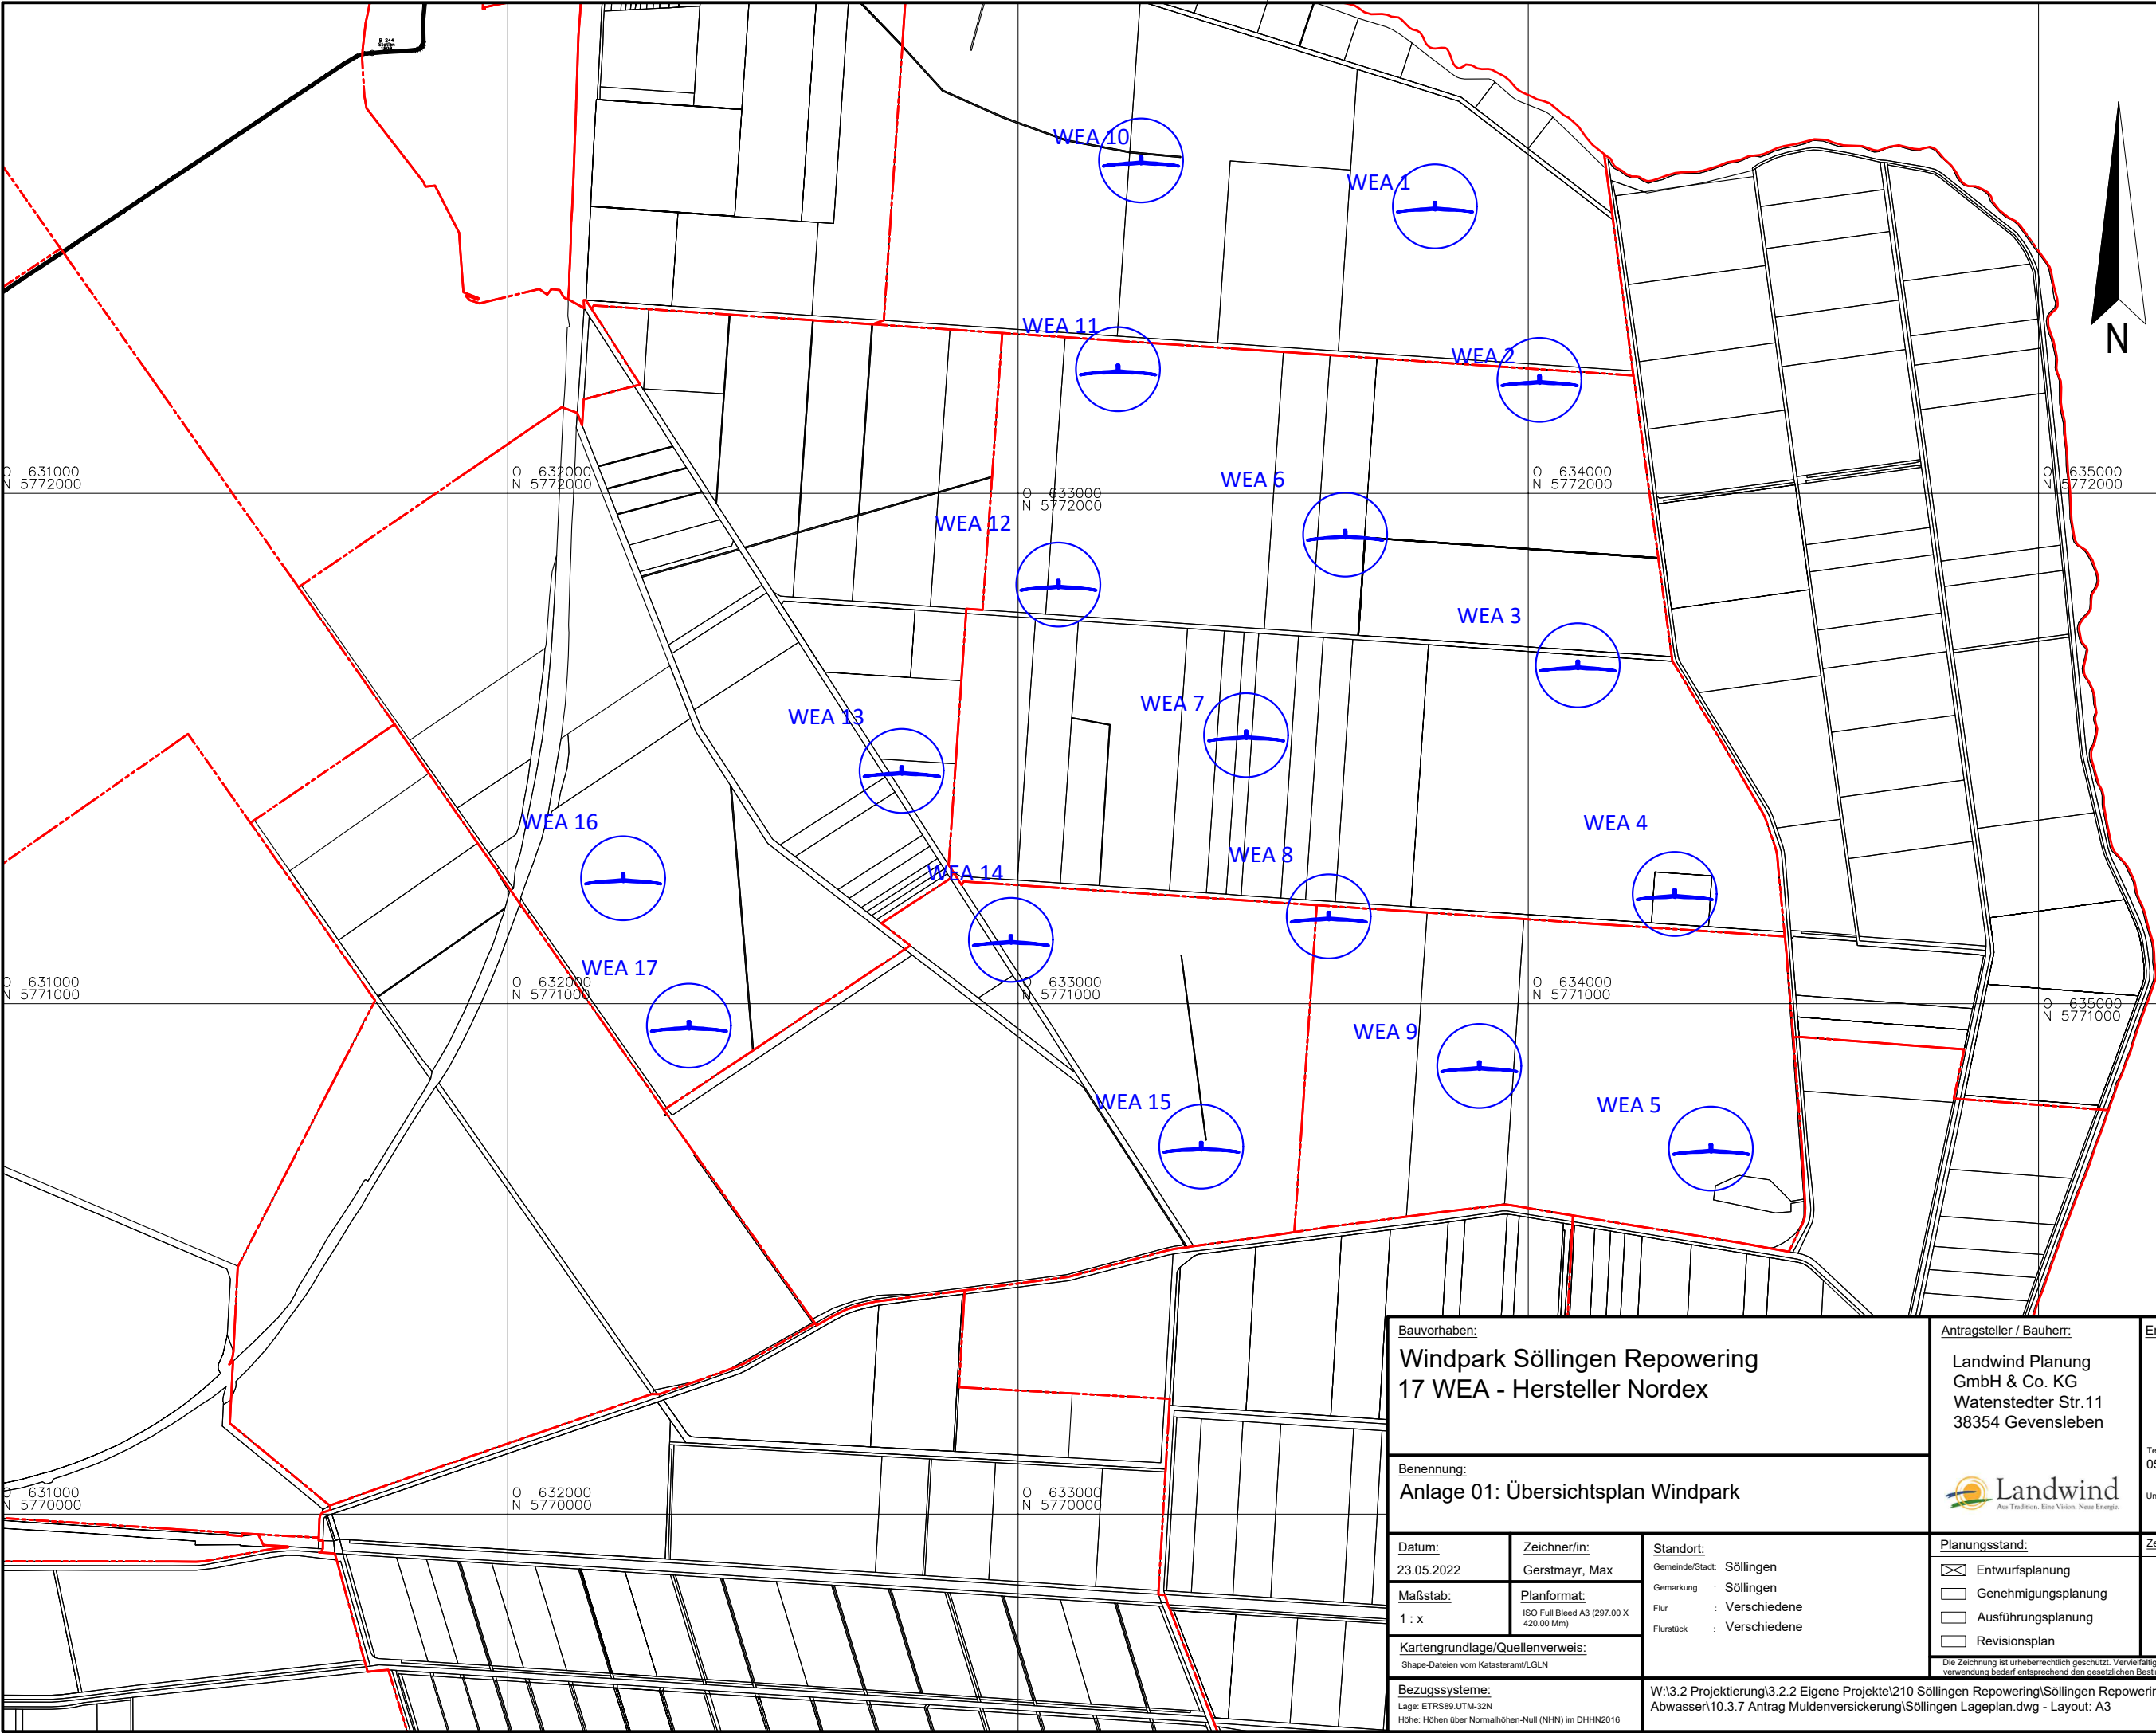

Bauvorhaben: Windpark Söllingen Repowering 17 WEA - Hersteller Nordex			Antragsteller / Bauherr: Landwind Planung GmbH & Co. KG Watenstedter Str.11 38354 Gevensleben		Entwurfsverfasser: Landwind Planung GmbH & Co. KG Watenstedter Str.11 38354 Gevensleben Tel.-Nr.: 05354/9906-0 Fax-Nr.: 05354/9906-219 Unterschrift:..... Dipl.-Ing. (FH) Ramona Maaß	
Benennung: Anlage 01: Übersichtsplan Windpark						
Datum: 23.05.2022		Zeichner/in: Gerstmayr, Max		Standort: Gemeinde/Stadt: Söllingen Gemarkung : Söllingen Flur : Verschiedene Flurstück : Verschiedene		
Maßstab: 1 : x		Planformat: ISO Full Bleed A3 (297.00 X 420.00 Mm)		Planungsstand: ☒ Entwurfsplanung ☐ Genehmigungsplanung ☐ Ausführungsplanung ☐ Revisionsplan		
Kartengrundlage/Quellenverweis: Shape-Dateien vom Katasteramt/LGLN				Die Zeichnung ist urheberrechtlich geschützt. Vervielfältigungen, anderweitige Verwendung und Wiederverwendung bedarf entsprechend den gesetzlichen Bestimmungen einer vorheriger Vereinbarung mit uns.		
Bezugssysteme: Lage: ETRS89 UTM-32N Höhe: Höhen über Normalhöhen-Null (NN) im DHN2016				W:\3.2 Projektierung\3.2.2 Eigene Projekte\210 Söllingen Repowering\Söllingen Repowering\1. Nachtrag April 2022\10. Abwasser\10.3.7 Antrag Muldenversickerung\Söllingen Lageplan.dwg - Layout: A3		