


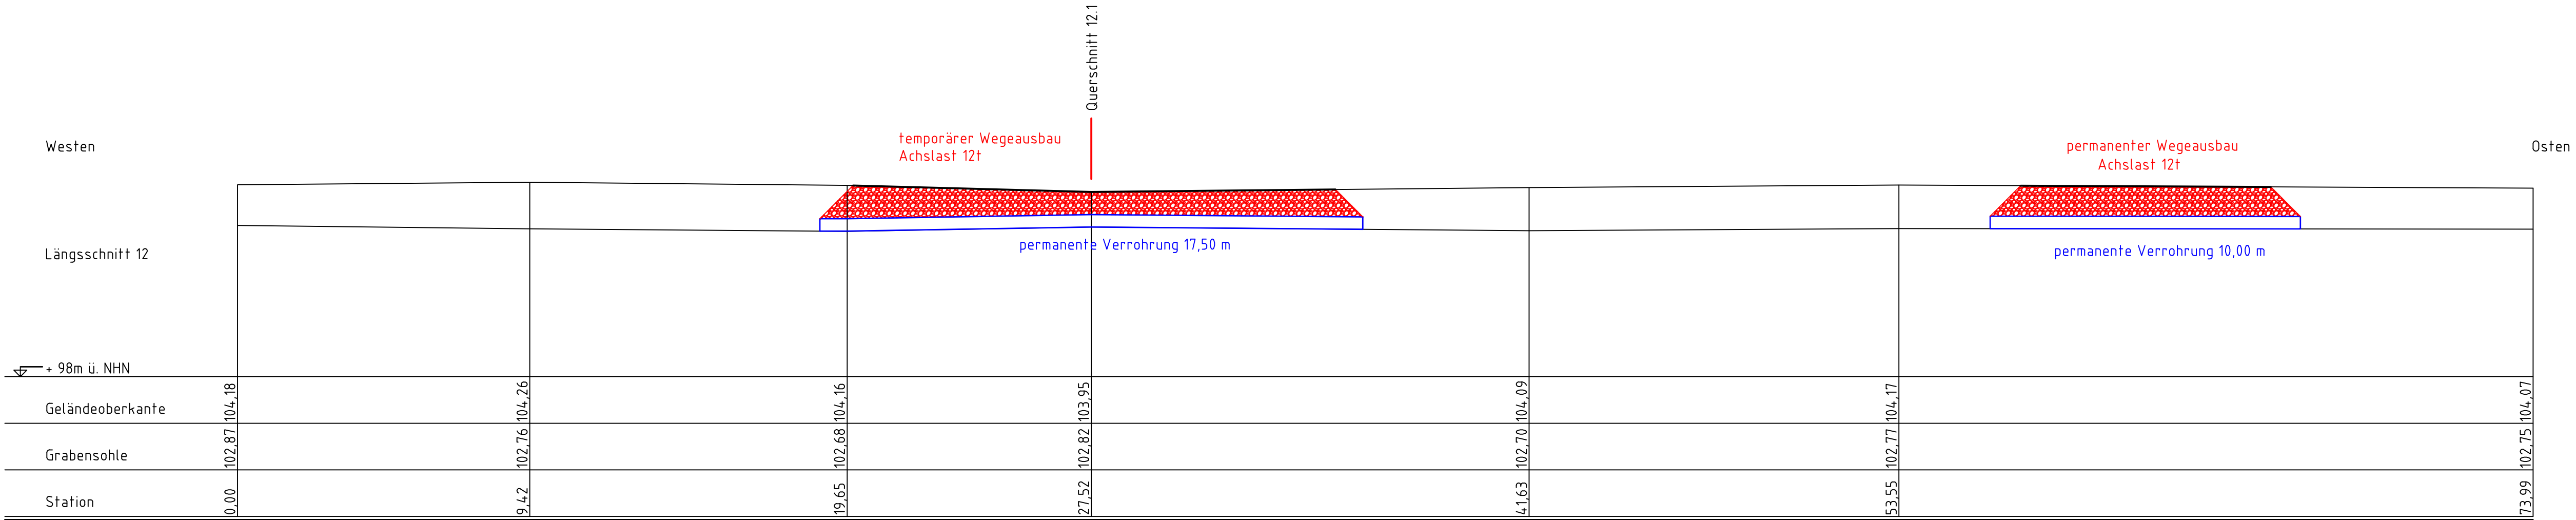

Bauvorhaben: Windpark Repowering Söllingen 17 WEA Typ Nordex N163, NH 164m, 6,8 MW Wegebau			Antragsteller / Bauherr: Landwind Planung GmbH & Co. KG Watenstedter Str. 11 38384 Gevensleben		Entwurfsverfasser: Landwind Planung GmbH & Co. KG Watenstedter Str. 11 38384 Gevensleben	
Benennung: Wasserrechtliche Erlaubnis Längsschnitt 12			 Landwind Aus Tradition. Eine Vision. Neue Energie.			
Datum: 01.05.2023	Zeichner/in: Gerstmayr, Max	Standort: Gemeinde/Stadt: Söllingen Gemarkung : Söllingen Flur : 8 Flurstück : 390	Planungsstand: ☐ Entwurfsplanung ☒ Genehmigungsplanung ☐ Ausführungsplanung ☐ Revisionsplan		Zeichn.-Nr.:	Änd.-Datum:
Maßstab: 1 : 125		Planformat: Vorheriges Papierformat (765,00 X 297,00 Mm)	Revisionsplan			
Kartengrundlage/Quellenverweis: Shape-Dateien vom Katasteramt/LGLN		Bezugssysteme: Lage: ETRS89 UTM-32N Höhe: Höhen über Normalhöhen-Null (NN) im DHHN2016				
		W:\3.2 Projektierung\3.2.2 Eigene Projekte\210 Söllingen Repowering\GIS\AUTOCAD\WASSERRECHTLICHE ERLAUBNIS\längsschnitte 7-14.dwg - Layout: A3 lang 1000 Längsschnitt 12				