


(Quelle: Auszug aus den Niedersächsischen Vermessungs- und Katasterverwaltung, 2015 LGLN)

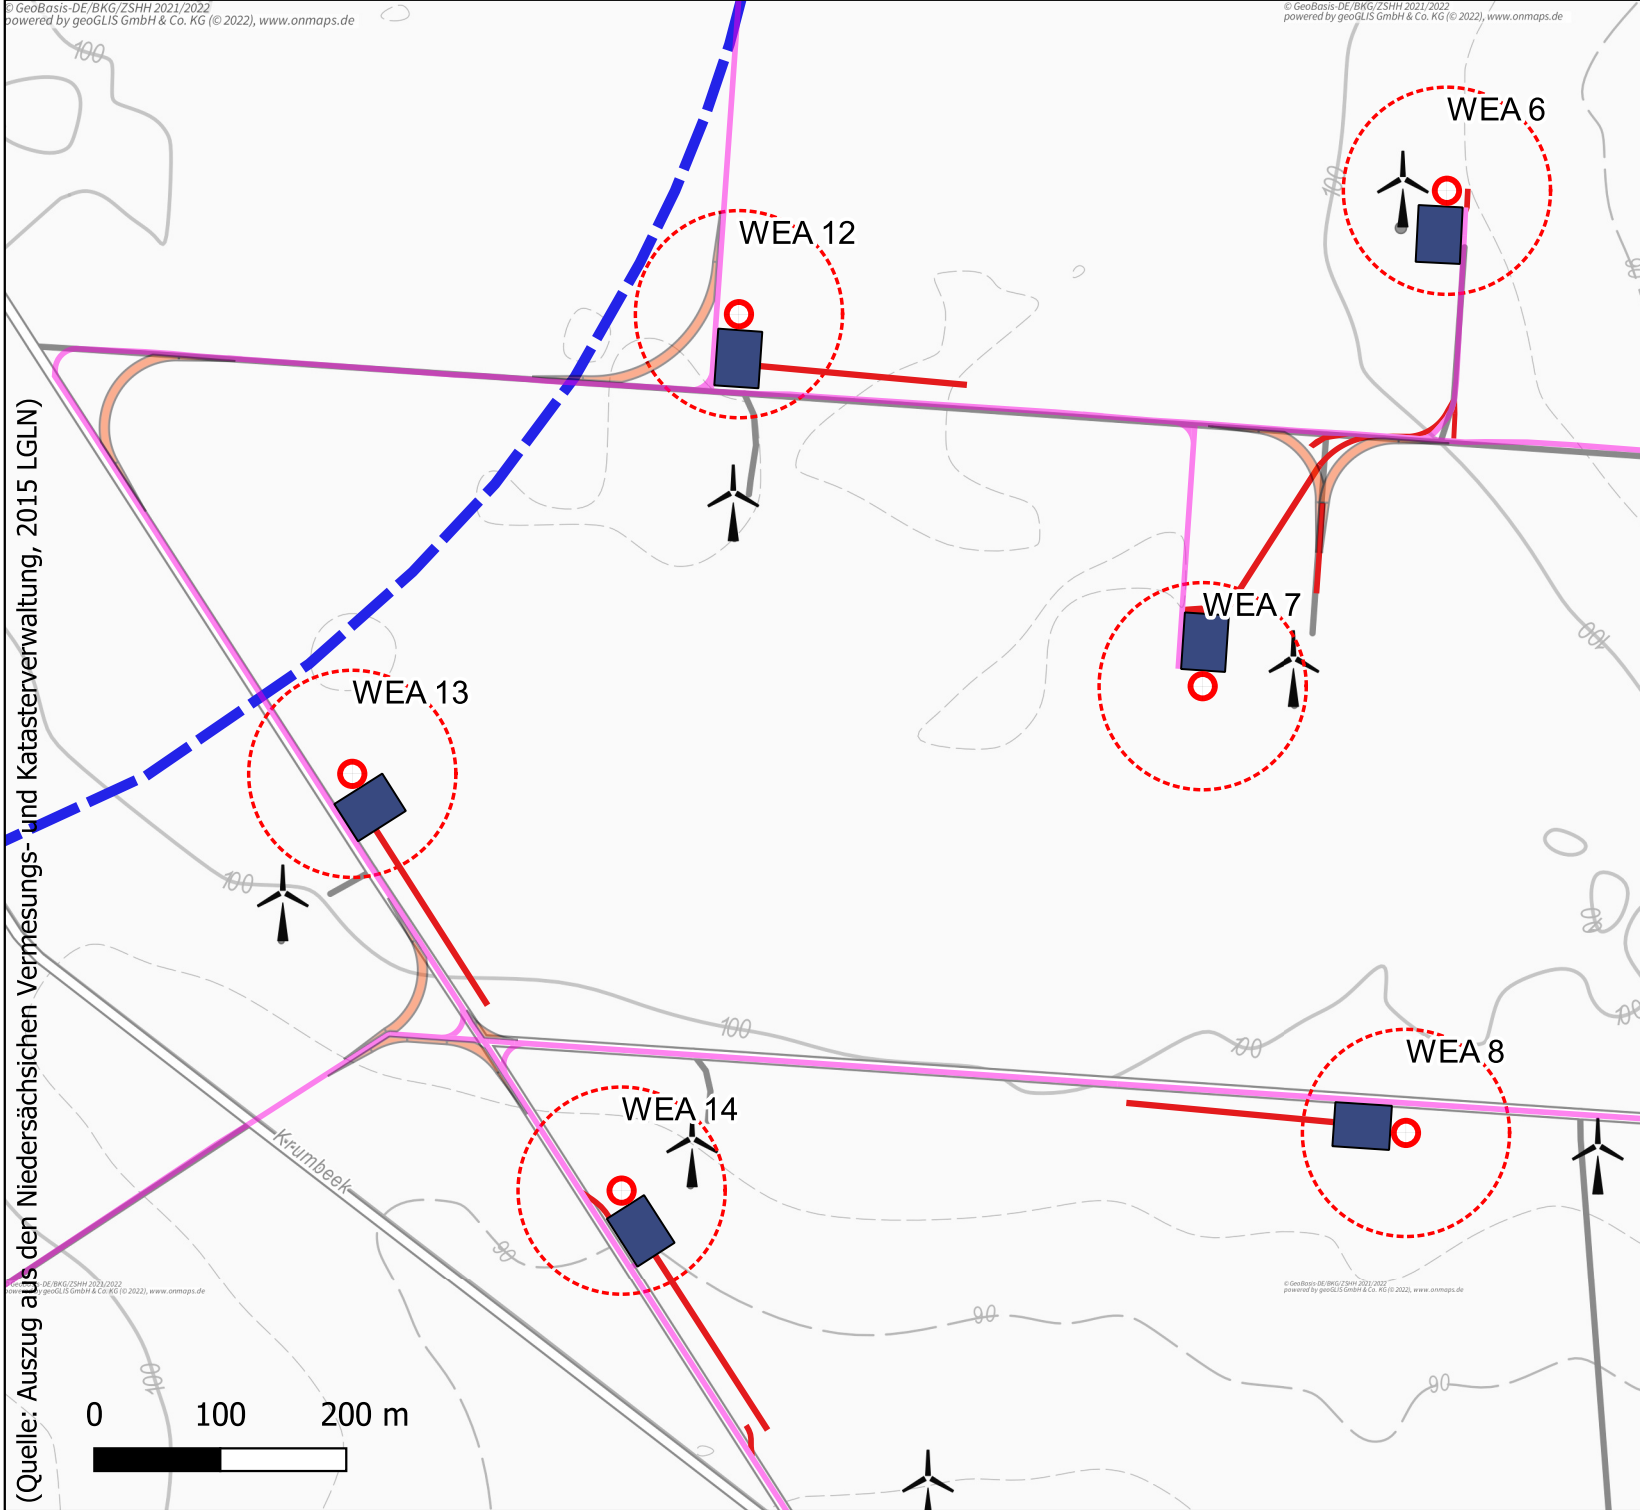


Übersichtsplan II WP Söllingen Repowering

Erstellt: 03.11.2021; Brandt, Vadim

DIN A 4

1:6.000

-  Vorranggebiet
-  WEA-Standorte
-  Kranstellfläche
-  Zuwegung permanent
-  Zuwegung temporär/ Ausbau für Kranausleger
-  Kurvenausbau Rotortransport

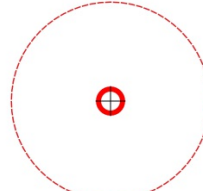

Rotorradius: 81,5m
Nabenhöhe: 164m
Fundament-
durchmesser: 24 m

Landwind Planung GmbH & Co. KG
Watenstedter Straße 11
38384 Gevensleben

