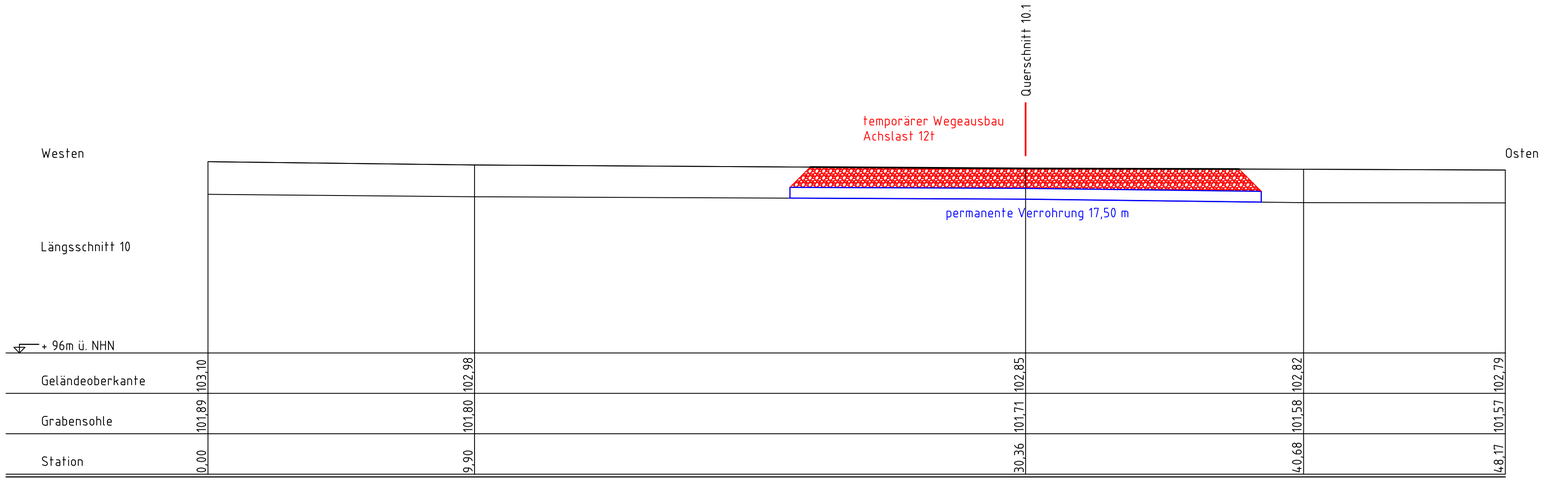

Bauvorhaben:

Windpark Repowering Söllingen
17 WEA Typ Nordex N163, NH 164m, 6,8 MW
Wegebau

Antragsteller / Bauherr:

Landwind Planung
GmbH & Co. KG
Watenstedter Str.11
38384 Gevensleben

Entwurfsverfasser:

Landwind Planung
GmbH & Co. KG
Watenstedter Str.11
38384 Gevensleben

Tel.-Nr.: 05354/9906-0
Fax-Nr.: 05354/9906-219

Unterschrift:
Dipl.-Ing. (FH) Ramona Maaß

Benennung:

Wasserrechtliche Erlaubnis
Längsschnitt 10

Datum:	Zeichner/in:
01.05.2023	Gerstmayr, Max
Maßstab: 1 : 125	Planformat: Vorhanges Paperformat (750.00 X 297.00 Mm)

Kartengrundlage/Quellenverweis:
Shape-Dateien vom Katasteramt/LGLN

Bezugssysteme:
Lage: ETRS89 UTM-32N
Höhe: Höhen über Normalhöhen-Null (NHN) im DHHN2016

Standort:
Gemeinde/Stadt: Söllingen
Gemarkung : Söllingen
Flur : 8
Flurstück : 97/1

Planungsstand:
- [ ] Entwurfsplanung
- [x] Genehmigungsplanung
- [ ] Ausführungsplanung
- [ ] Revisionsplan

Zeichn.-Nr.:	Änd.-Datum:	Rev.

Die Zeichnung ist urheberrechtlich geschützt. Vervielfältigungen, anderweitige Verwendung und Weiterverbreitung bedarf entsprechend den gesetzlichen Bestimmungen einer vorherigen Genehmigung mit uns.

W:\3.2 Projektierung\3.2.2 Eigene Projekte\210 Söllingen Repowering\GIS\AUTOCAD\WASSERRECHTLICHE ERLAUBNIS\Längsschnitte 7-14.dwg - Layout: A3 lang 1000 Längsschnitt 10