




Längsschnitt Straßenachse - Bestandsbauwerk

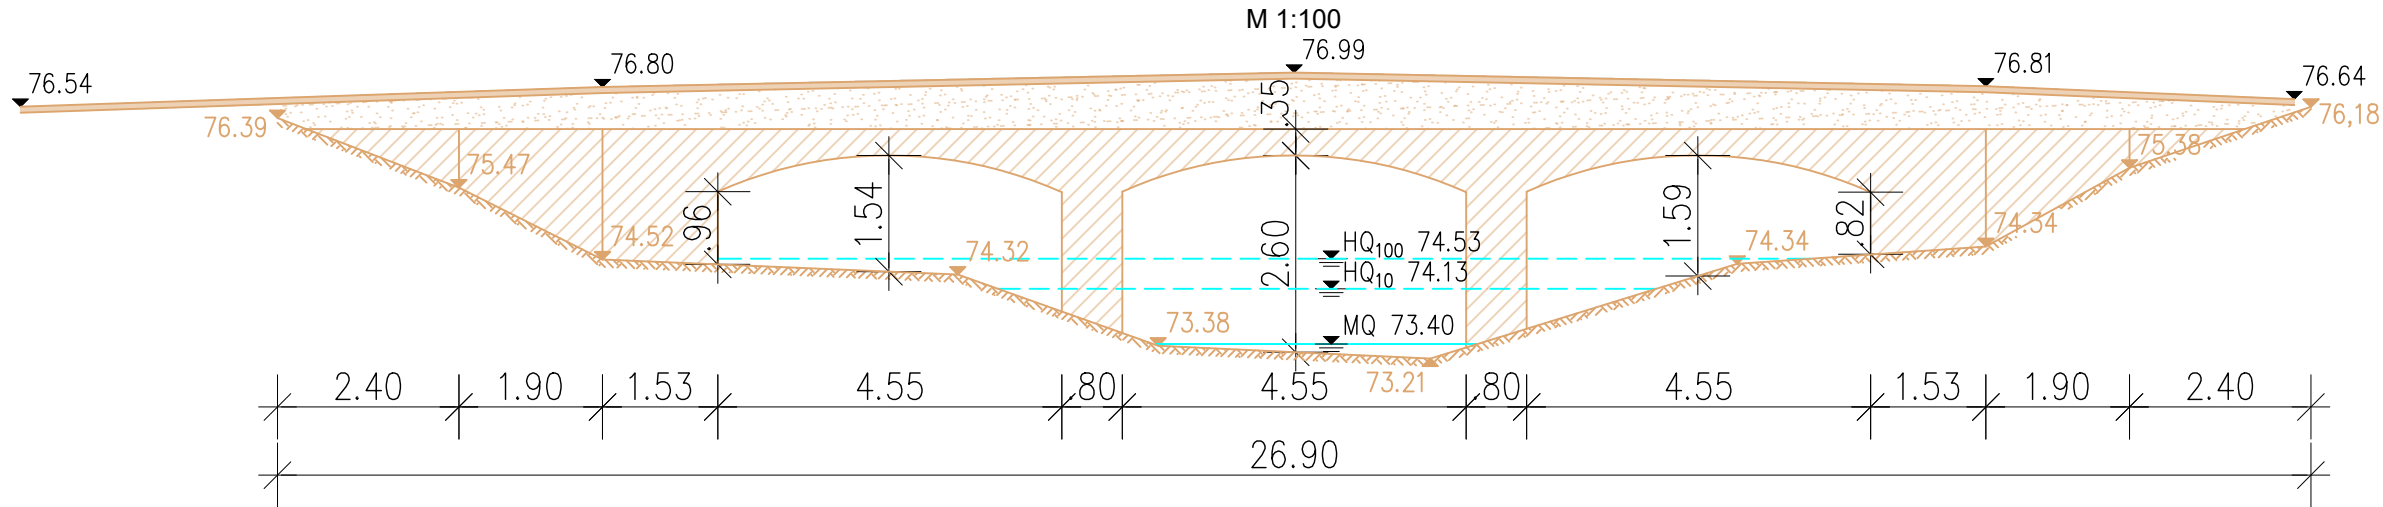

Längsschnitt Straßenachse - Neubau Variante 2.2

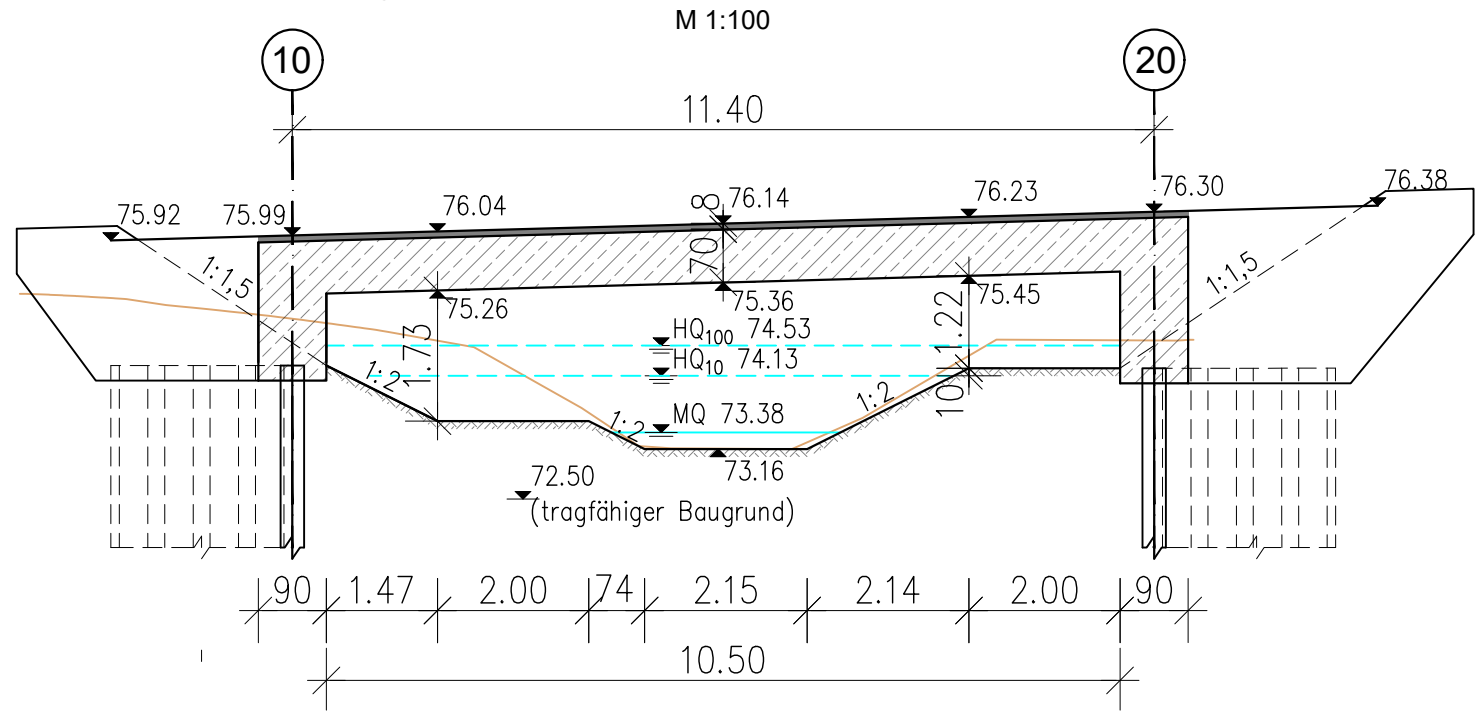

Längsschnitt Straßenachse - Gegenüberstellung Bestandsbauwerk u. Neubau (Variante 2.2)

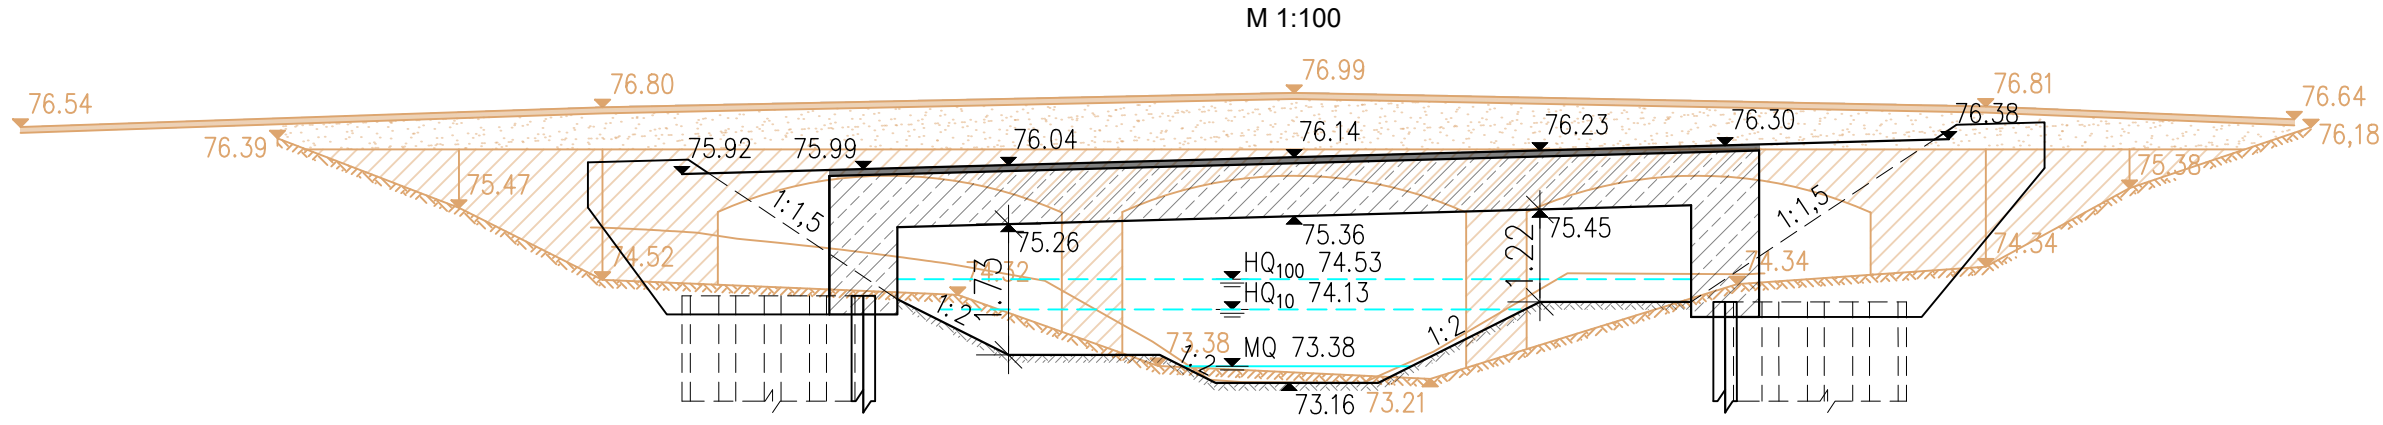


Grundlagen

- U16, Querprofil, Bestand Lapau, IBV, Stand 05/2022
- Bestandsvermessung, 2018
- Bauwerksbuch, "Schäferbrücke"

Legende

- Bestand
- Wasserstand

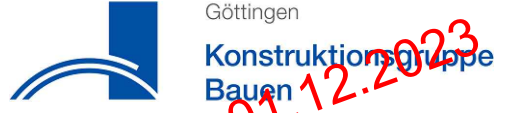

|                                          |        |                                            |        |
|------------------------------------------|--------|--------------------------------------------|--------|
| Konstruktionsgruppe Bauen Göttingen GmbH |        | Ingenieurbüro für Bauwesen                 |        |
| Hospitalstraße 7, 37073 Göttingen        |        | TEL: 0551/504135-00 E-MAIL: info@kb-goe.de |        |
| Projekt Nr.: 21-4-302003                 |        | Datum: 01.12.2023                          |        |
| Ort: Göttingen                           |        |                                            |        |
| bearb.:                                  | Pahlow | gez.:                                      | Pahlow |
| gepr.:                                   |        |                                            |        |

Bauvorhaben:  
**L647 Brückenneubau über WL Lapau**

Plandarstellung:  
**VP - Bauwerksskizzen Bestands-BW u. Neubau**

Vorabzug 01.12.2023