


Süden

Norden

permanente Verrohrung DN 400

Querschnitt 12.1

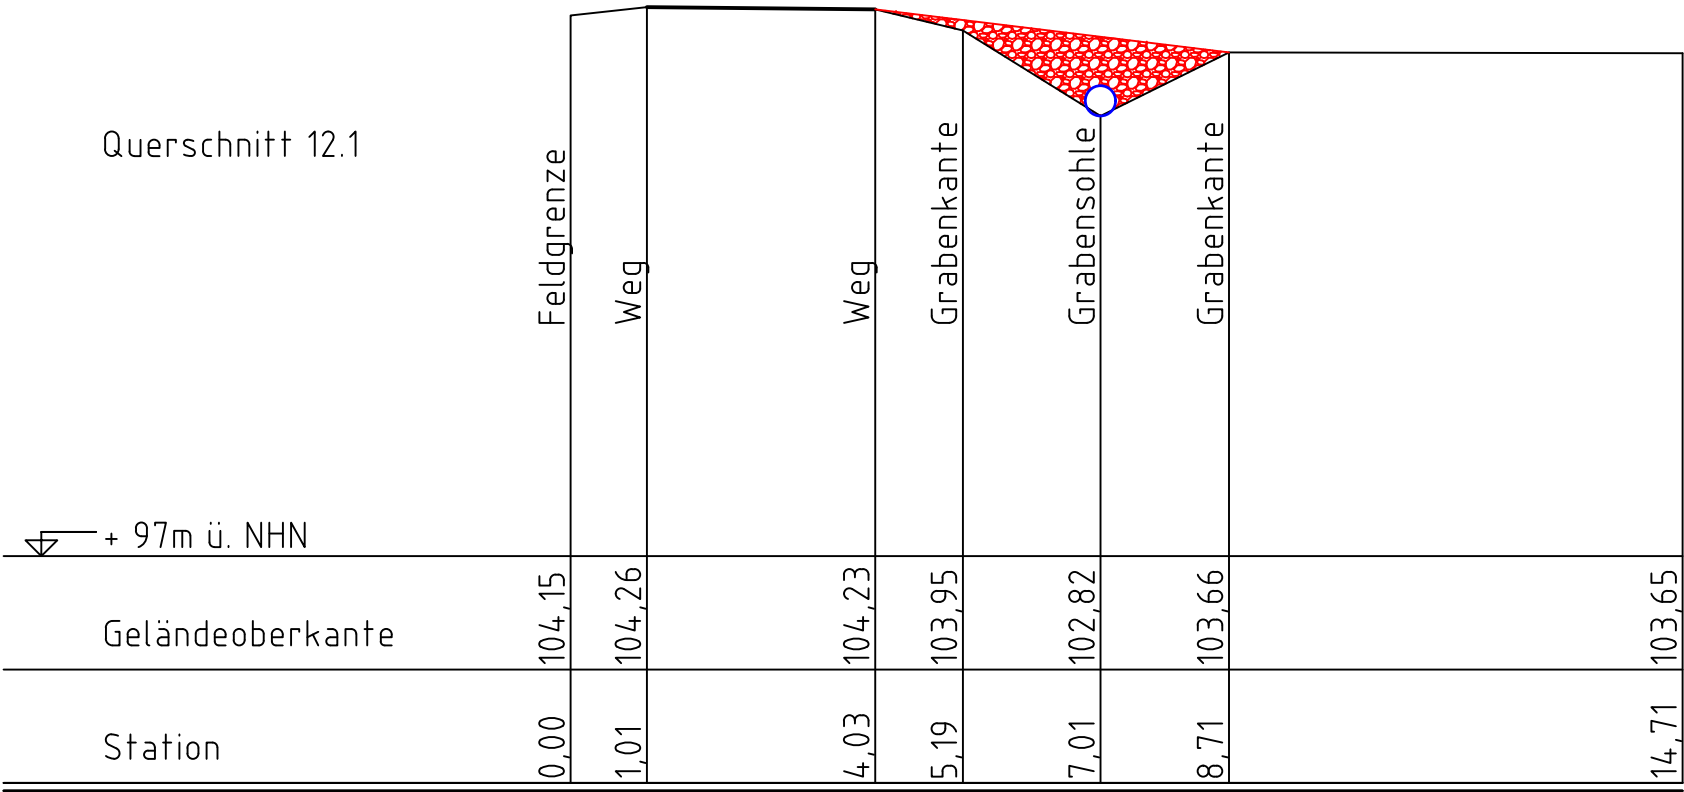

Bauvorhaben: Windpark Repowering Söilingen 17 WEA Typ Nordex N163, NH 164m, 6,8 MW Wegebau			Antragsteller / Bauherr: Landwind Planung GmbH & Co. KG Watenstedter Str.11 38384 Gevensleben		Entwurfsverfasser: Landwind Planung GmbH & Co. KG Watenstedter Str.11 38384 Gevensleben	
Benennung: Wasserrechtliche Erlaubnis Querschnitt 12.1					Tel.-Nr.: 05354/9906-0 Fax-Nr.: 05354/9906-219 Unterschrift:..... Dipl.-Ing. (FH) Ramona Maaß	
Datum: 01.05.2023	Zeichner/in: Gerstmayr, Max	Standort: Gemeinde/Stadt: Söilingen Gemarkung : Söilingen Flur : 8 Flurstück : 390	Planungsstand: ☐ Entwurfsplanung ☒ Genehmigungsplanung ☐ Ausführungsplanung ☐ Revisionsplan	Zeichn.-Nr.:	Änd.-Datum:	Rev.
Maßstab: 1 : 100			Planformat: ISO Full Bleed A3 (297,00 X 420,00 Mm)			
Kartengrundlage/Quellenverweis: Shape-Dateien vom Katasteramt/LGLN			Die Zeichnung ist urheberrechtlich geschützt. Vervielfältigungen, anderweitige Verwendung und Wiederverwendung bedarf entsprechend den gesetzlichen Bestimmungen einer vorheriger Vereinbarung mit uns.			
Bezugssysteme: Lage: ETRS89_UTM-32N Höhe: Höhen über Normalhöhen-Null (NN) im DHHN2016			W:\3.2 Projektierung\3.2.2 Eigene Projekte\210 Söilingen Repowering\GIS\AUTOCAD\WASSERRECHTLICHE ERLAUBNIS\Querschnitte 7-14.dwg - Layout: A3 1000 Querschnitt 12.1			