


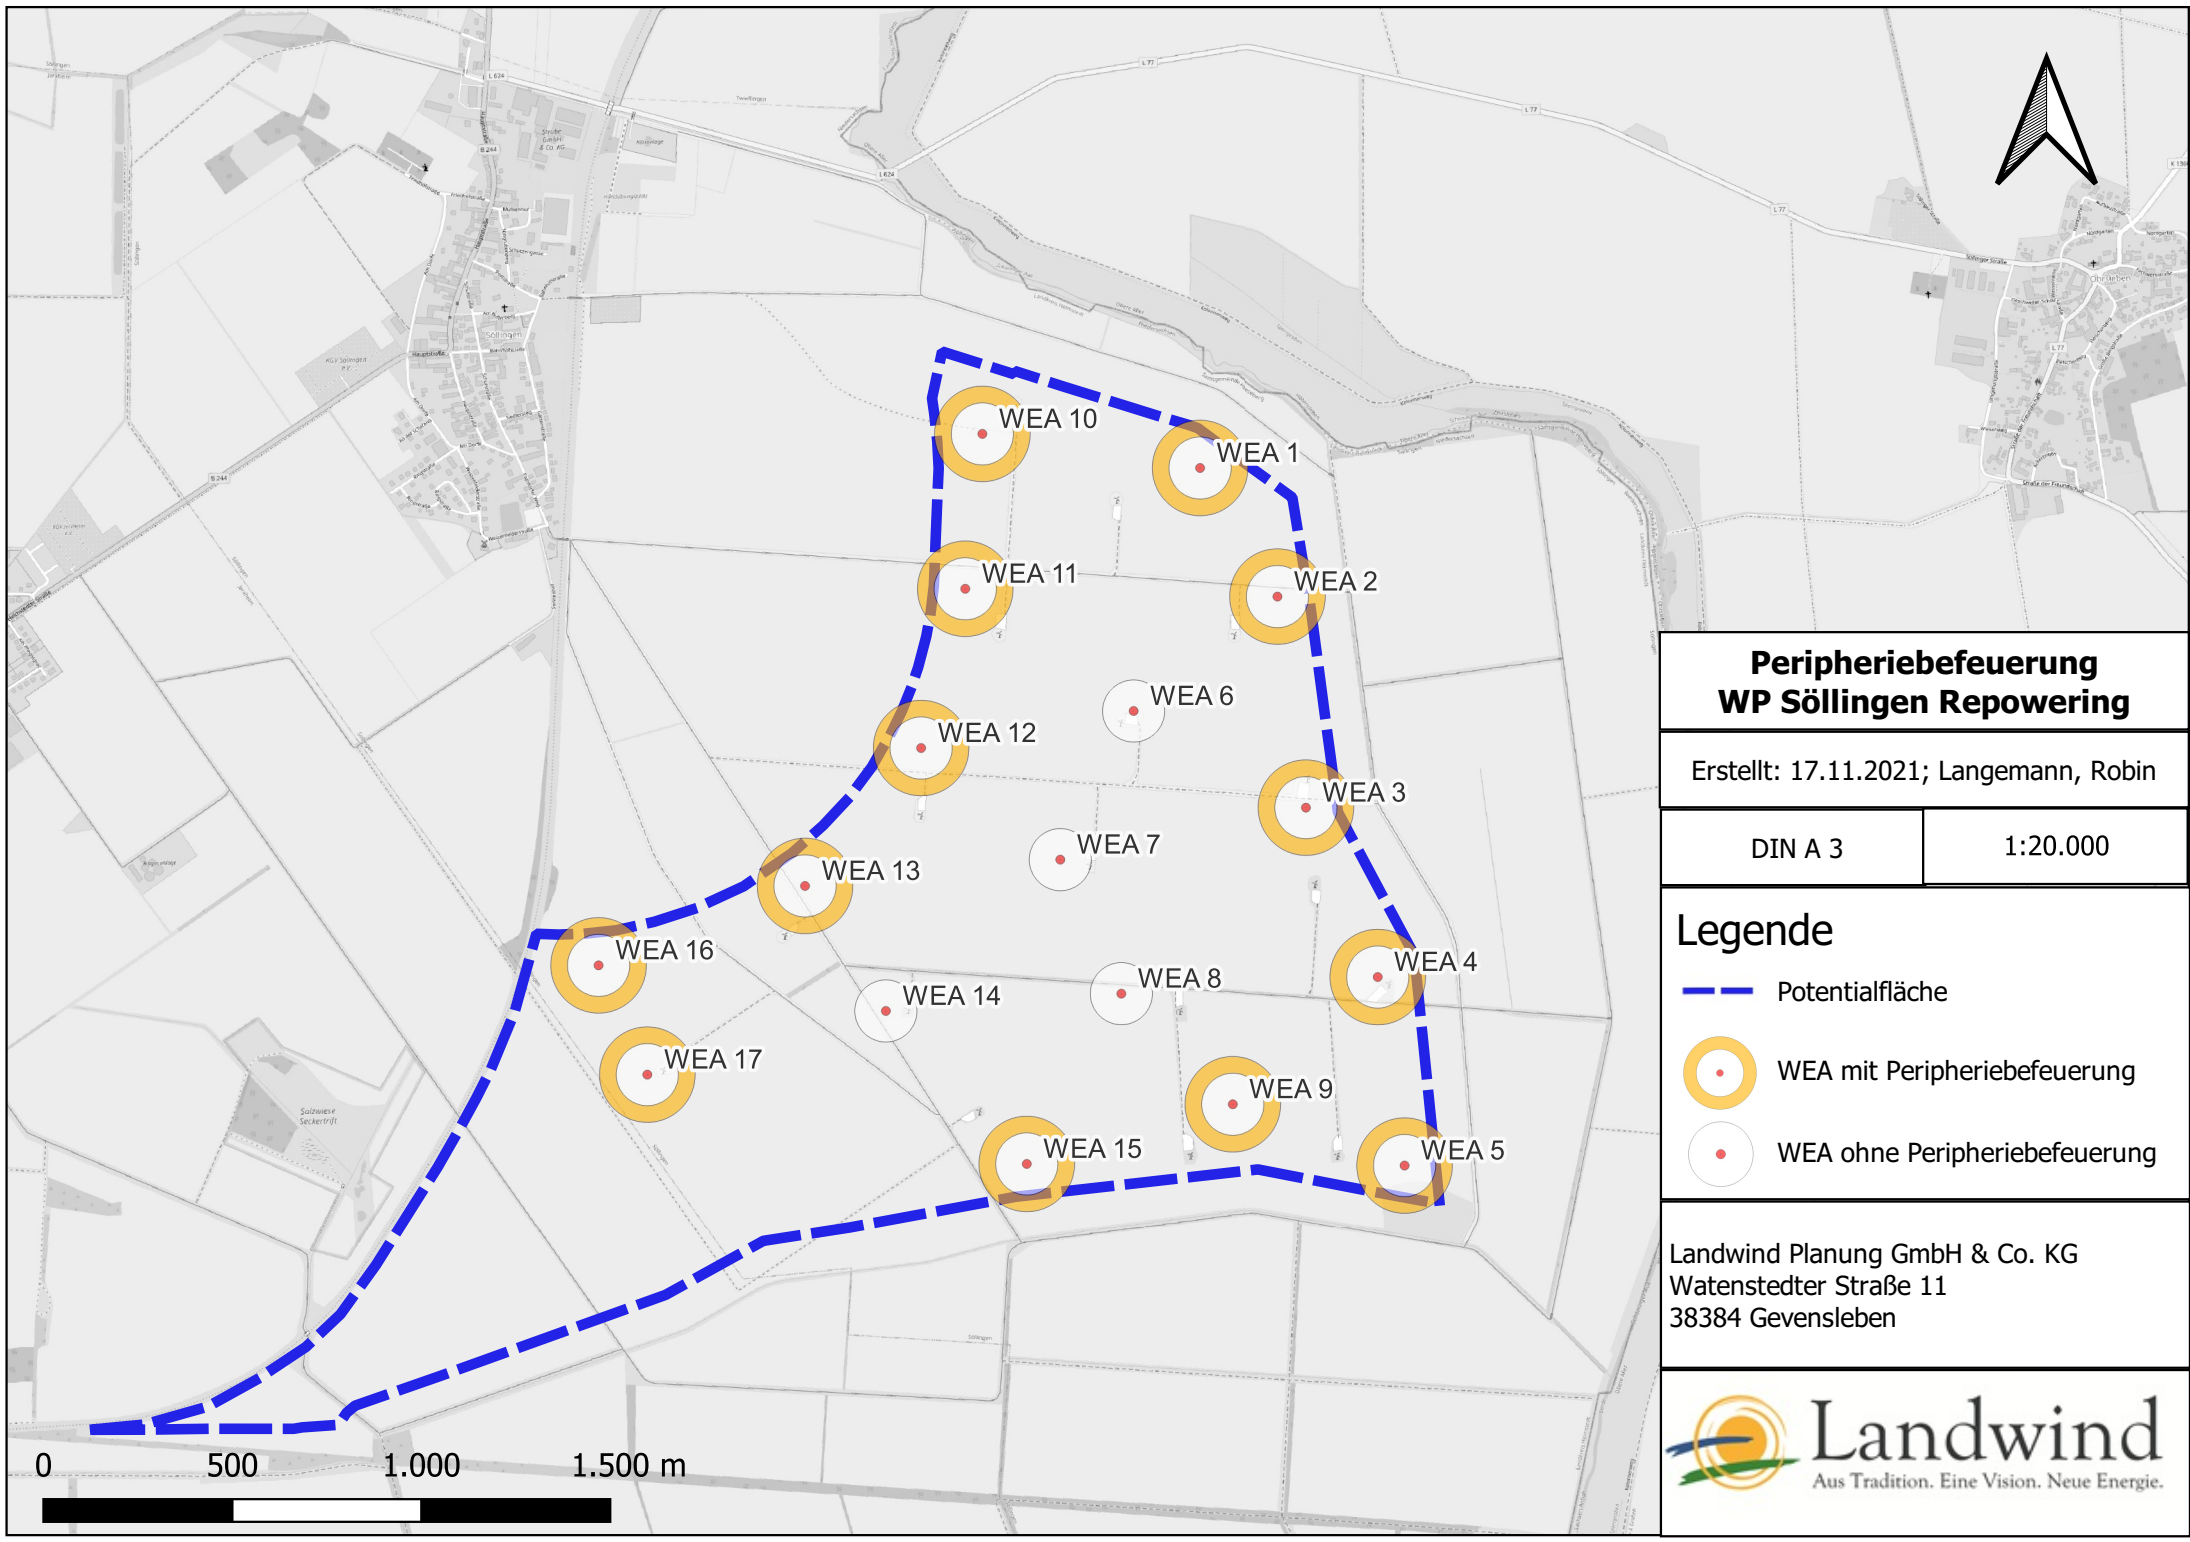

**Peripheriebefuerung
WP Sölingen Repowering**

Erstellt: 17.11.2021; Langemann, Robin

DIN A 3

1:20.000

Legende

- Potentialfläche
- WEA mit Peripheriebefuerung
- WEA ohne Peripheriebefuerung

Landwind Planung GmbH & Co. KG
Watenstedter Straße 11
38384 Gevensleben

