



Längsschnitt in Straßenachse (Schnitt A-A)

M 1:100

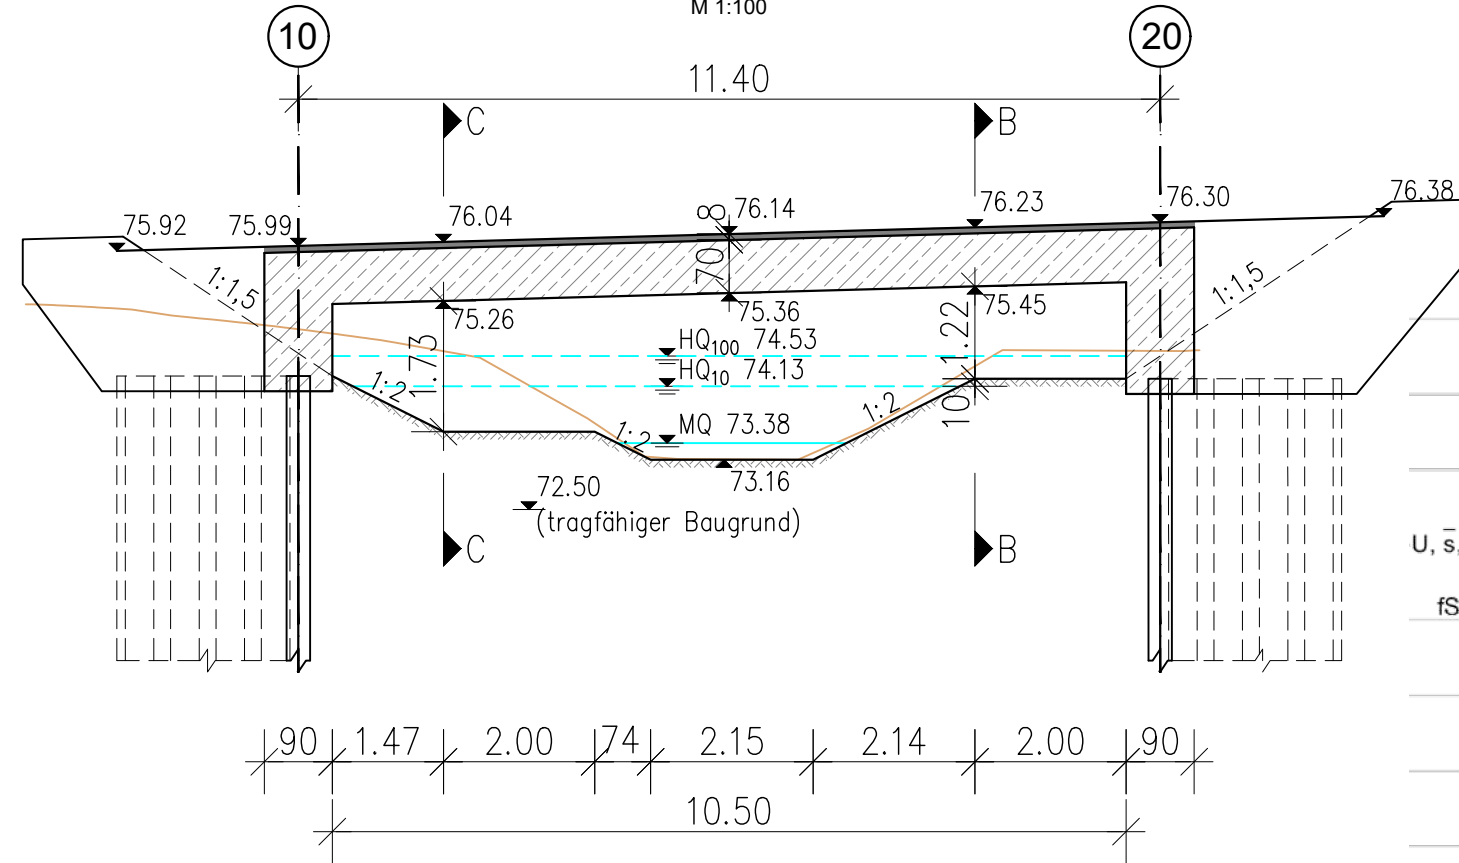


B 2

75.14 m NN

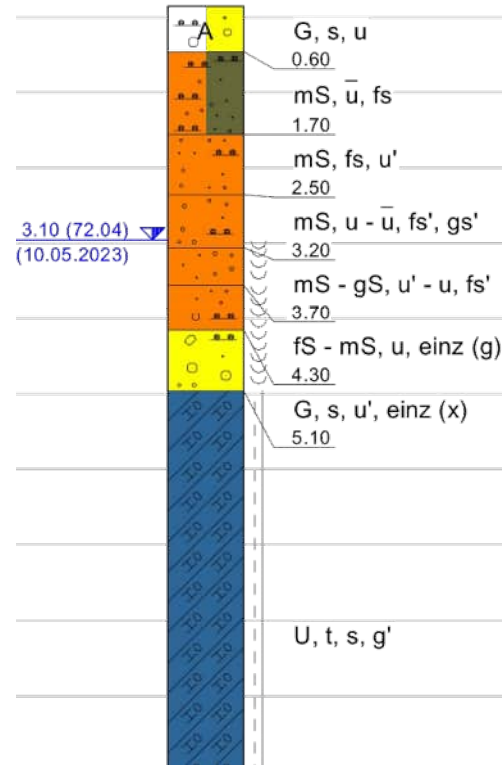

B 1


74.83 m NN

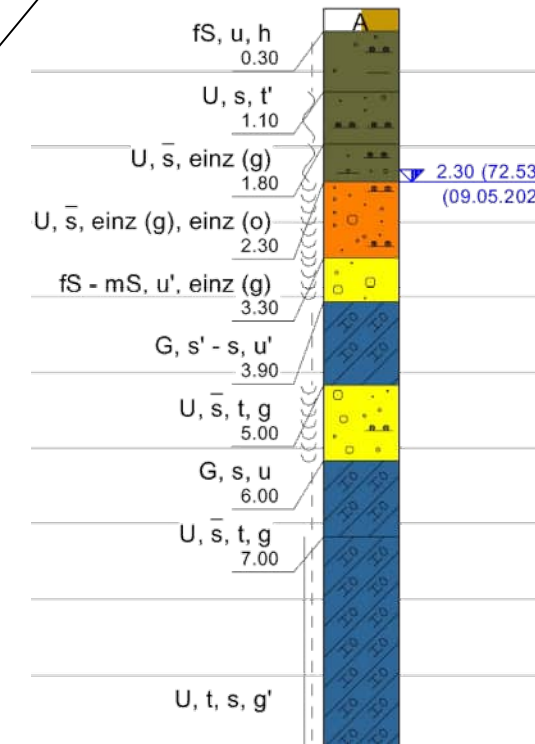

Grundlagen


- U16, Querprofil, Bestand Lapau, IBV, Stand 05/2022
- Bestandsvermessung, 2018
- Bauwerksbuch, "Schäferbrücke"

Legende

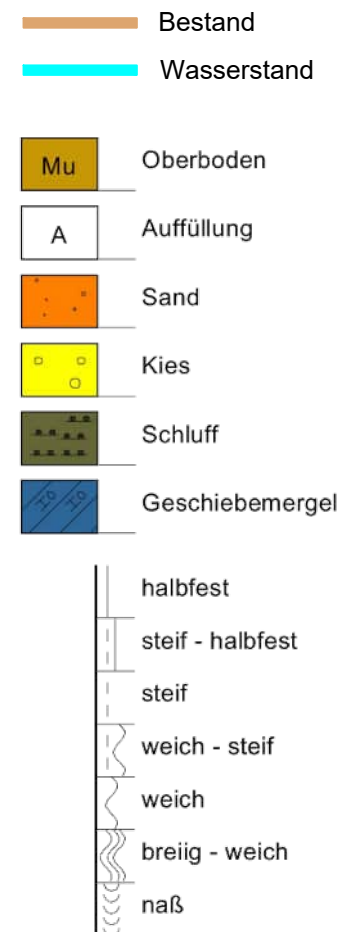


Schnitt B-B

M 1:100

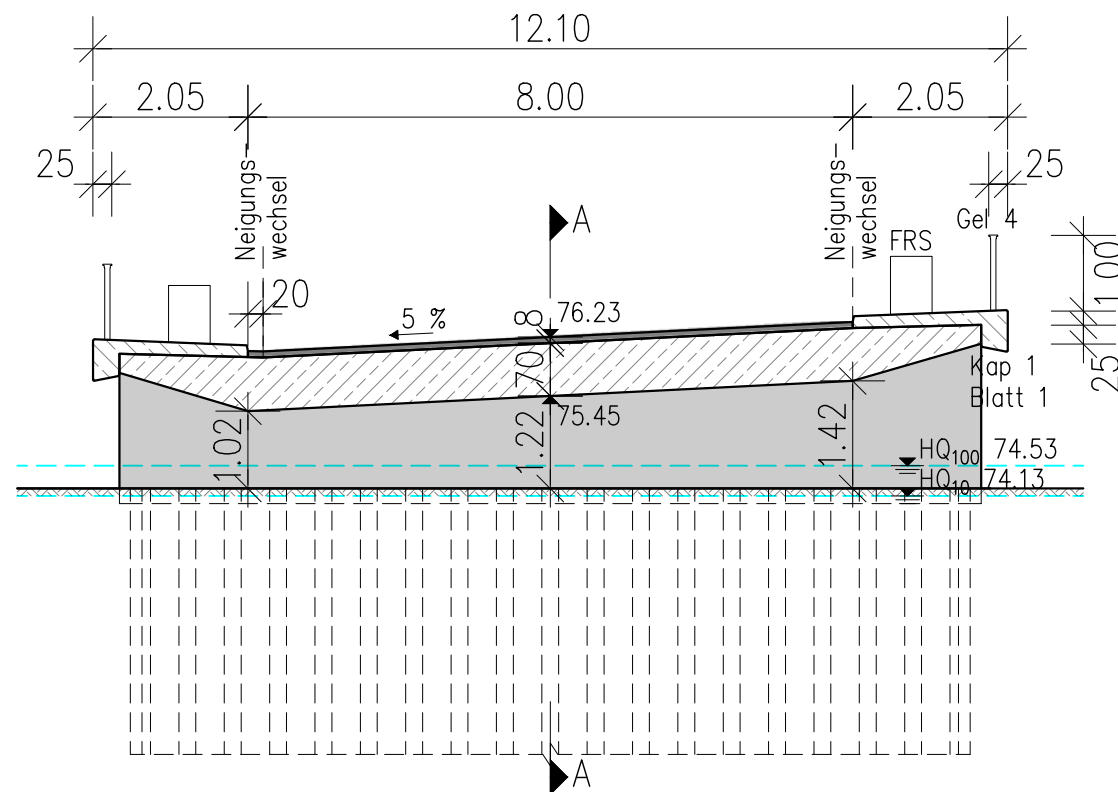

Schnitt C-C

M 1:100

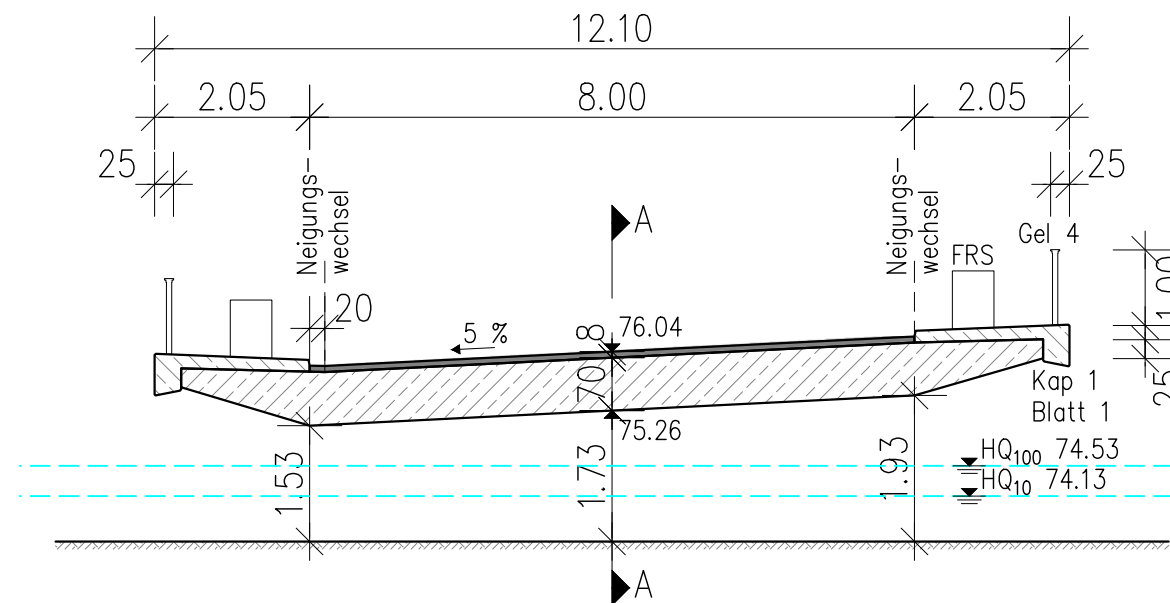

Göttingen
Konstruktionsgruppe Bauen

Konstruktionsgruppe Bauen Göttingen GmbH
Hospitalstraße 7, 37073 Göttingen
TEL: 0551/504135-00 E-MAIL: info@kb-goe.de

Ingenieurbüro für Bauwesen

Projekt Nr.: 21-4-302003 Datum: 01.12.2023 Ort: Göttingen

bearb.: Pahlow gez.: Pahlow gepr.:

Bauvorhaben:
L647 Brückenneubau
über WL Lapau

Plandarstellung:
VP - Bauwerksskizzen
Variante 2.2