


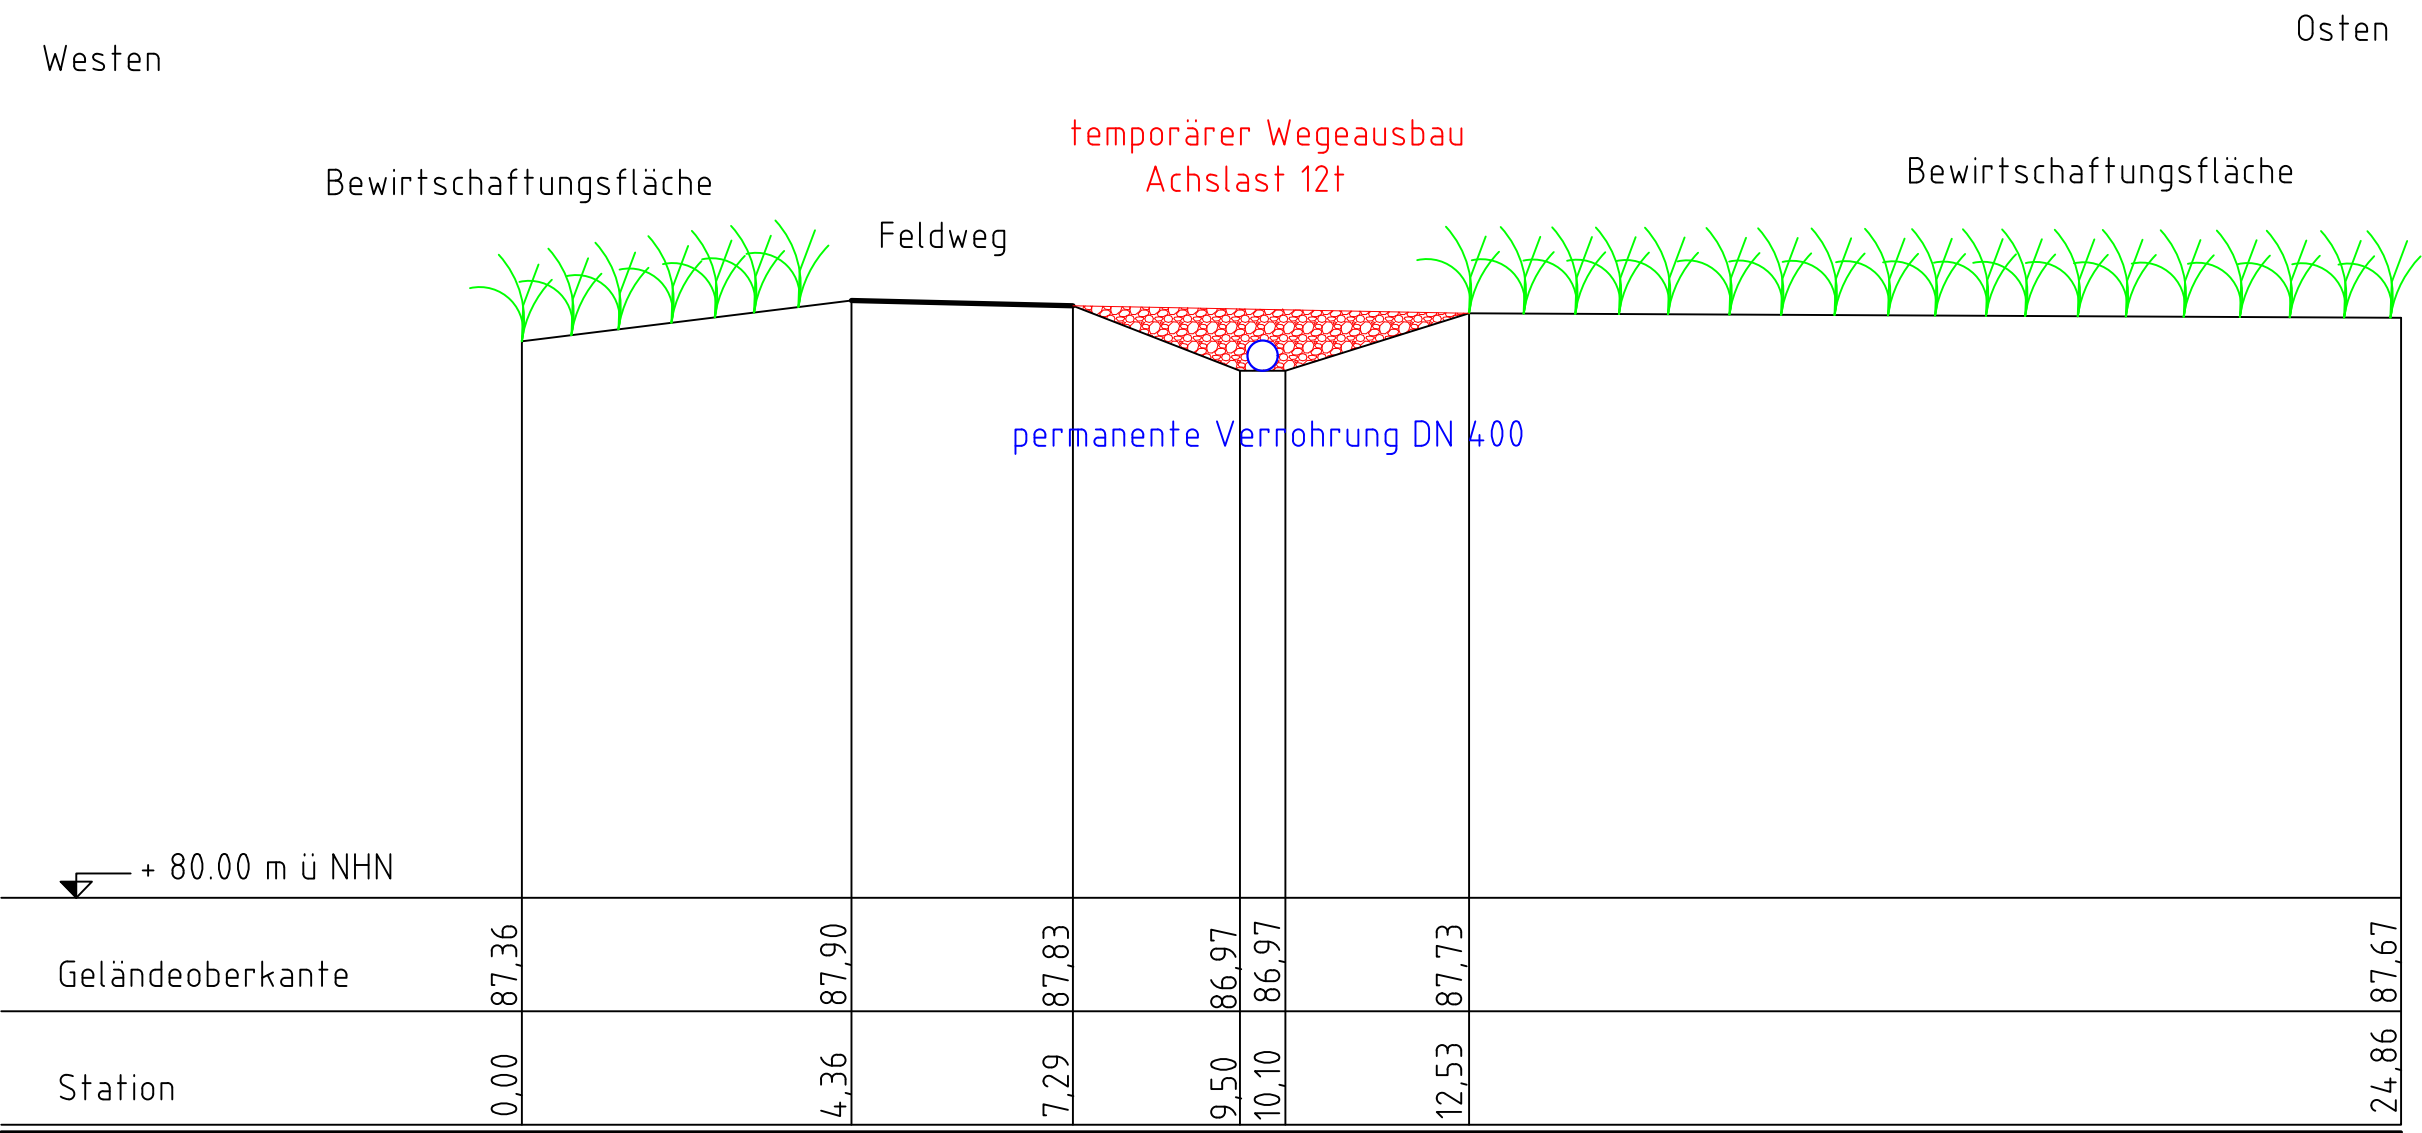

<u>Bauvorhaben:</u> Windpark Repowering Söllingen 17 WEA Typ Nordex N163, NH 164m, 6,8 MW Wegebau		<u>Antragsteller / Bauherr:</u> Landwind Planung GmbH & Co. KG Watenstedter Str.11 38384 Gevensleben		<u>Entwurfsverfasser:</u> Landwind Planung GmbH & Co. KG Watenstedter Str.11 38384 Gevensleben				
<u>Benennung:</u> Wasserrechtliche Erlaubnis Querschnitt 4.2		 Landwind-Gruppe		<u>Tel.-Nr.:</u> 05354/9906-0 <u>Fax-Nr.:</u> 05354/9906-109				
				<u>Unterschrift:</u> Dipl.-Ing. (FH) Ramona Maaß				
<u>Datum:</u> 05.05.2023	<u>Zeichner/in:</u> Gerstmayr, Max	<u>Standort:</u> Gemeinde/Stadt: Söllingen Gemarkung : Söllingen Flur : 2 Flurstück : 364/8		<u>Planungsstand:</u> ☐ Entwurfsplanung ☒ Genehmigungsplanung ☐ Ausführungsplanung ☐ Revisionsplan		<u>Zeichn.-Nr.:</u>	<u>Änd.-Datum:</u>	<u>Rev.</u>
<u>Maßstab:</u> 1 : 100	<u>Planformat:</u> ISO Full Bleed A3 (297.00 X 420.00 Mm)							
<u>Kartengrundlage/Quellenverweis:</u>								
<u>Bezugssysteme:</u> Höhe: Höhen über Normalhöhen-Null (NNH) im DHHN2016		W:\3.2 Projektierung\3.2.2 Eigene Projekte\210 Söllingen Repowering\GIS\AUTOCAD\WASSERRECHTLICHE ERLAUBNIS\Wasserrechtliche Erlaubnis.dwg - Layout: Querschnitt 4.2						