


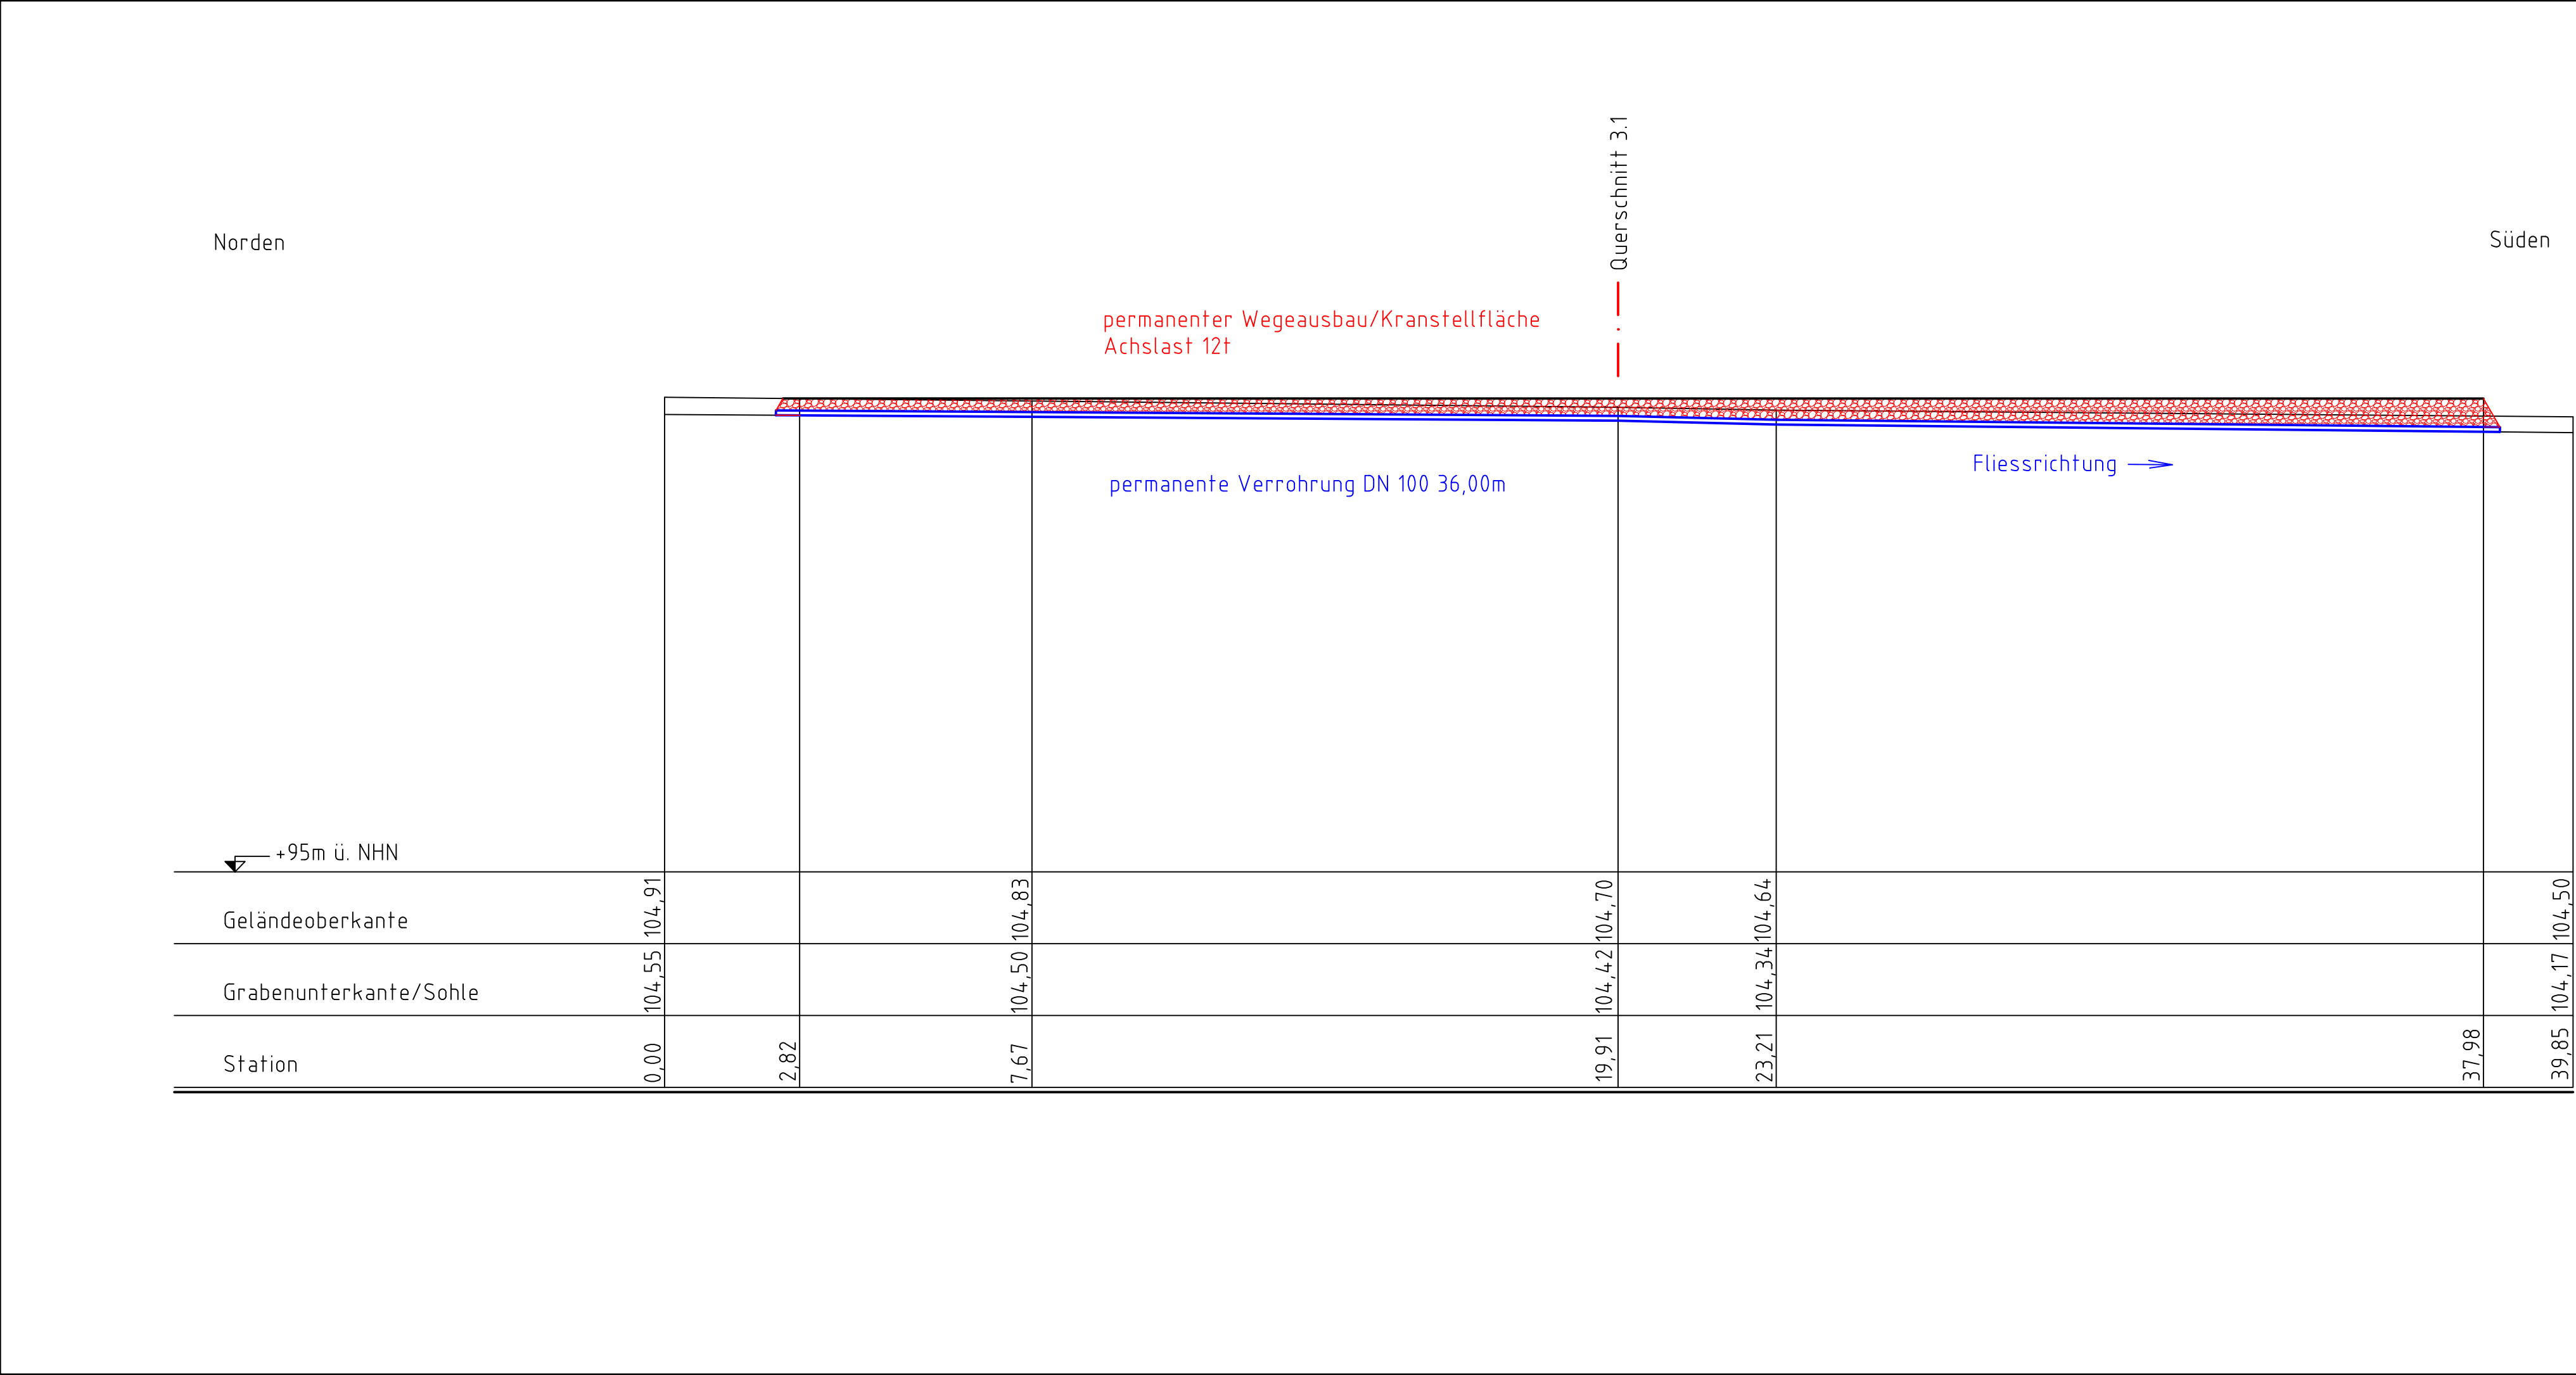

Bauvorhaben: Windpark Repowering Sölingen 17 WEA Typ Nordex N163, NH 164m, 6,8 MW Wegebau			Antragsteller / Bauherr: Landwind Planung GmbH & Co. KG Watenstedter Str.11 38384 Gevensleben		Entwurfsverfasser: Landwind Planung GmbH & Co. KG Watenstedter Str.11 38384 Gevensleben				
Benennung: Wasserrechtliche Erlaubnis Längsschnitt 3			 Landwind-Gruppe		Tel.-Nr.: 05354/9906-0 Fax-Nr.: 05354/9906-109 Unterschrift:..... Dipl.-Ing. (FH) Ramona Maaß				
Datum: 01.05.2023	Zeichner/in: Gerstmayr, Max	Silandort: Gemeinde/Stadt: Sölingen Gemarkung : Sölingen Flur : 4 Flurstück : 364/2		Planungsstand: ☐ Entwurfsplanung ☒ Genehmigungsplanung ☐ Ausführungsplanung ☐ Revisionsplan			Zeichn.-Nr.:	Änd.-Datum:	Rev.
Maßstab: 1 : 100		Planformat: Vorheriges Papierformat (765.00 X 297.00 Mm)		Die Zeichnung ist urheberrechtlich geschützt. Vervielfältigungen, anderweitige Verwendung und Wiederverwendung bedarf entsprechend den gesetzlichen Bestimmungen einer vorherigen Vereinbarung mit uns.					
Kartengrundlage/Quellenverweis:		Bezugssysteme: Höhe: Höhen über Normalhöhen-Null (NN) im DHHN2016		W:\3.2 Projektierung\3.2.2 Eigene Projekte\210 Sölingen Repowering\GIS\AUTOCAD\WASSERRECHTLICHE ERLAUBNIS\Wasserrechtliche Erlaubnis mit angepassten Schnitten.dwg - Layout: Längsschnitt 3					