


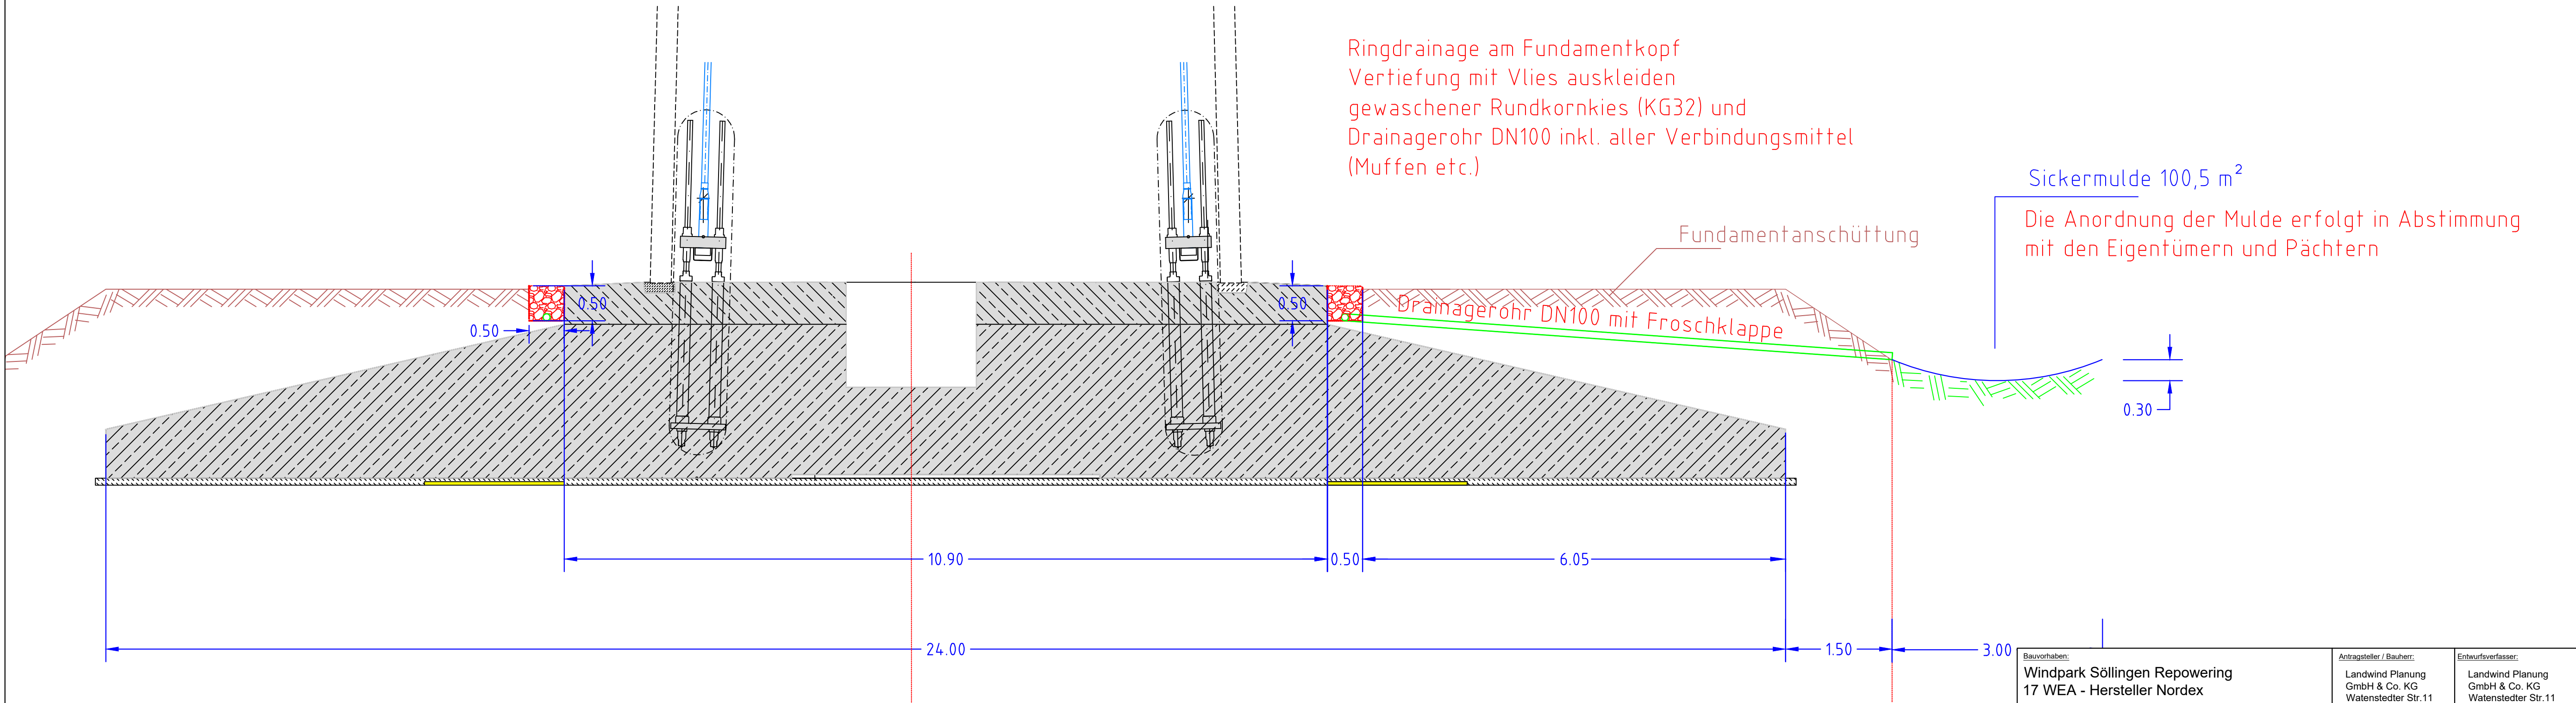

|   |                                                                      |   |   |              |   |      |
|---|----------------------------------------------------------------------|---|---|--------------|---|------|
| Bauvorhaben:<br><b>Windpark Söllingen Repowering<br/>17 WEA - Hersteller Nordex</b>                     |                                                                      |   | Antragsteller / Bauherr:<br>Landwind Planung<br>GmbH & Co. KG<br>Watenstedter Str. 11<br>38384 Gevensleben   |              | Entwurfsverfasser:<br>Landwind Planung<br>GmbH & Co. KG<br>Watenstedter Str. 11<br>38384 Gevensleben |      |
| Benennung:<br><b>Anlage 04: Prinzipdarstellung Muldenversickerung nach<br/>DWA A-138 - Längsschnitt</b> |                                                                      |   |   |              | Tel.-Nr.: 05354/9906-0 Fax-Nr.: 05354/9906-219                                                       |      |
| Datum:<br>20.05.2022                                                                                    | Zeichner/in:<br>Gerstmayr, Max                                       | Standort:<br>Gemeinde/Stadt: Söllingen<br>Gemarkung: Söllingen<br>Flur: Verschiedene<br>Flurstück: Verschiedene                                                                                                |   |              | Unterschrift: .....<br>Dipl.-Ing. (FH) Ramona Maaß                                                   |      |
| Maßstab:<br>1 : 50                                                                                      | Planformat:<br>Vorheriges<br>Papierformat (765.00<br>x 597.00 Mill.) | Planungsstand:<br><input checked="" type="checkbox"/> Entwurfsplanung<br><input type="checkbox"/> Genehmigungsplanung<br><input type="checkbox"/> Ausführungsplanung<br><input type="checkbox"/> Revisionsplan |   | Zeichn.-Nr.: | Änd.-Datum:                                                                                          | Rev. |
| Kartengrundlage/Quellenverweis:                                                                         |                                                                      |   | Die Zeichnung ist urheberrechtlich geschützt. Vervielfältigungen, anderweitige Verwendung und Wiederverwendung bedarf entsprechend den gesetzlichen Bestimmungen einer vorherigen Vereinbarung mit uns.                                    |              |   |      |
|   |                                                                      |   | W:\3.2 Projektierung\3.2.2 Eigene Projekte\210 Söllingen Repowering\Söllingen Repowering\1. Nachtrag April 2022\10. Abwasser\10.3.7 Antrag Muldenversickerung\Sickermulde Prinzipdarstellungen.dwg - Layout: Schnitt 50 Prinzipdarstellung |              |   |      |