



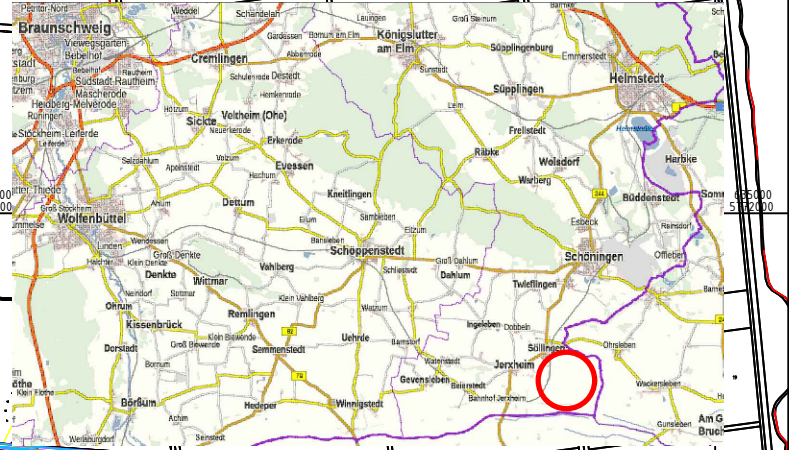

Bauvorhaben: Windpark Repowering Söilingen 17 WEA Typ Nordex N163, NH 164m, 6,8 MW Wegebau			Antragsteller / Bauherr: Landwind Planung GmbH & Co. KG Watenstedter Str.11 38384 Gevensleben		Entwurfsverfasser: Landwind Planung GmbH & Co. KG Watenstedter Str.11 38384 Gevensleben Tel.-Nr.: 05354/9906-0 Fax-Nr.: 05354/9906-109 Unterschrift: Dipl.-Ing. (FH) Ramona Maaß	
Benennung: Wasserrechtliche Erlaubnis Übersichtskarte						
Datum: 01.05.2023		Zeichner/in: Gerstmayr, Max		Standort: Gemarkung : Söilingen Flur : 2, 3, 4, 5 Flurstück : Verschiedene		
Maßstab: 1 : 10000		Planformat: ISO Full Bleed A3 (297.00 X 420.00 Mm)		Planungsstand: ☐ Entwurfsplanung ☒ Genehmigungsplanung ☐ Ausführungsplanung ☐ Revisionsplan		
Kartengrundlage/Quellenverweis: Shape-Dateien vom Katasteramt/LGLN				Zeichn.-Nr.:		
Bezugssysteme: Lage: ETRS89 UTM-32N Höhe: Höhen über Normalhöhen-Null (NN) im DHN2016				Änd.-Datum:		
W:\3.2 Projektierung\3.2.2 Eigene Projekte\210 Söilingen Repowering\GIS\AUTOCAD\WASSERRECHTLICHE ERLAUBNIS\Wasserrechtliche Erlaubnis mit angepassten Schnitten.dwg - Layout: Übersicht A3				Rev.:		

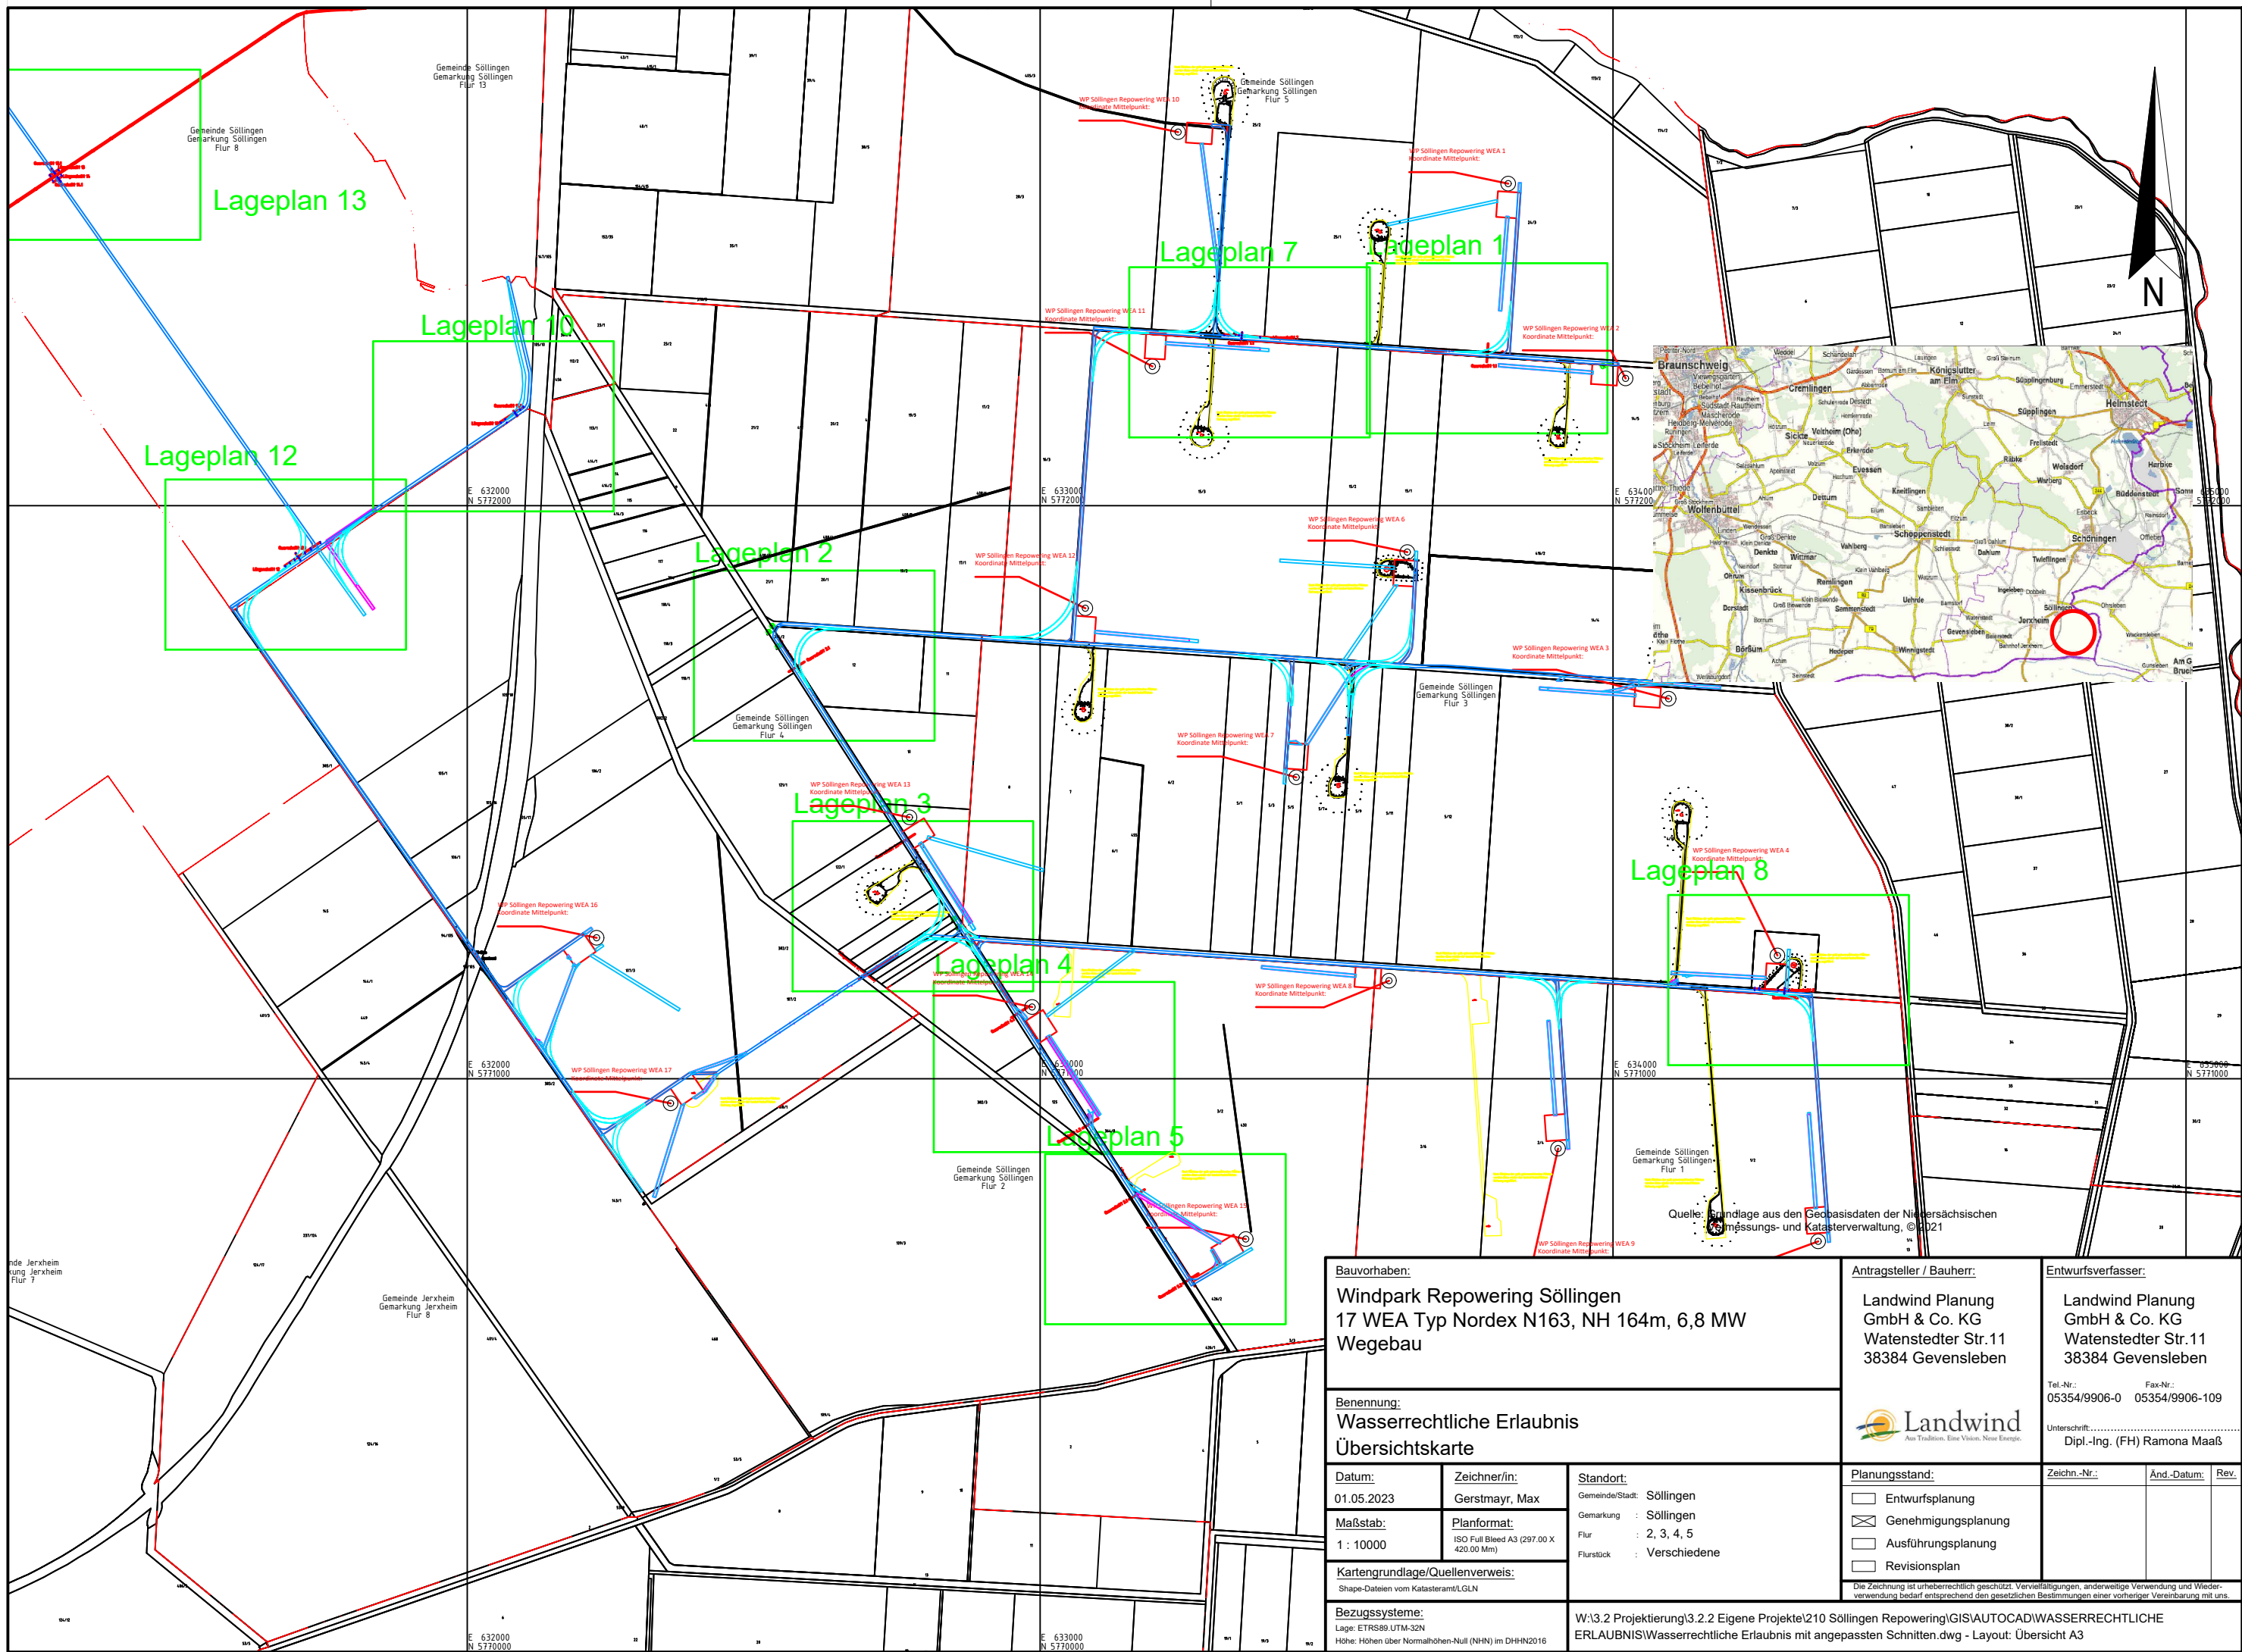