


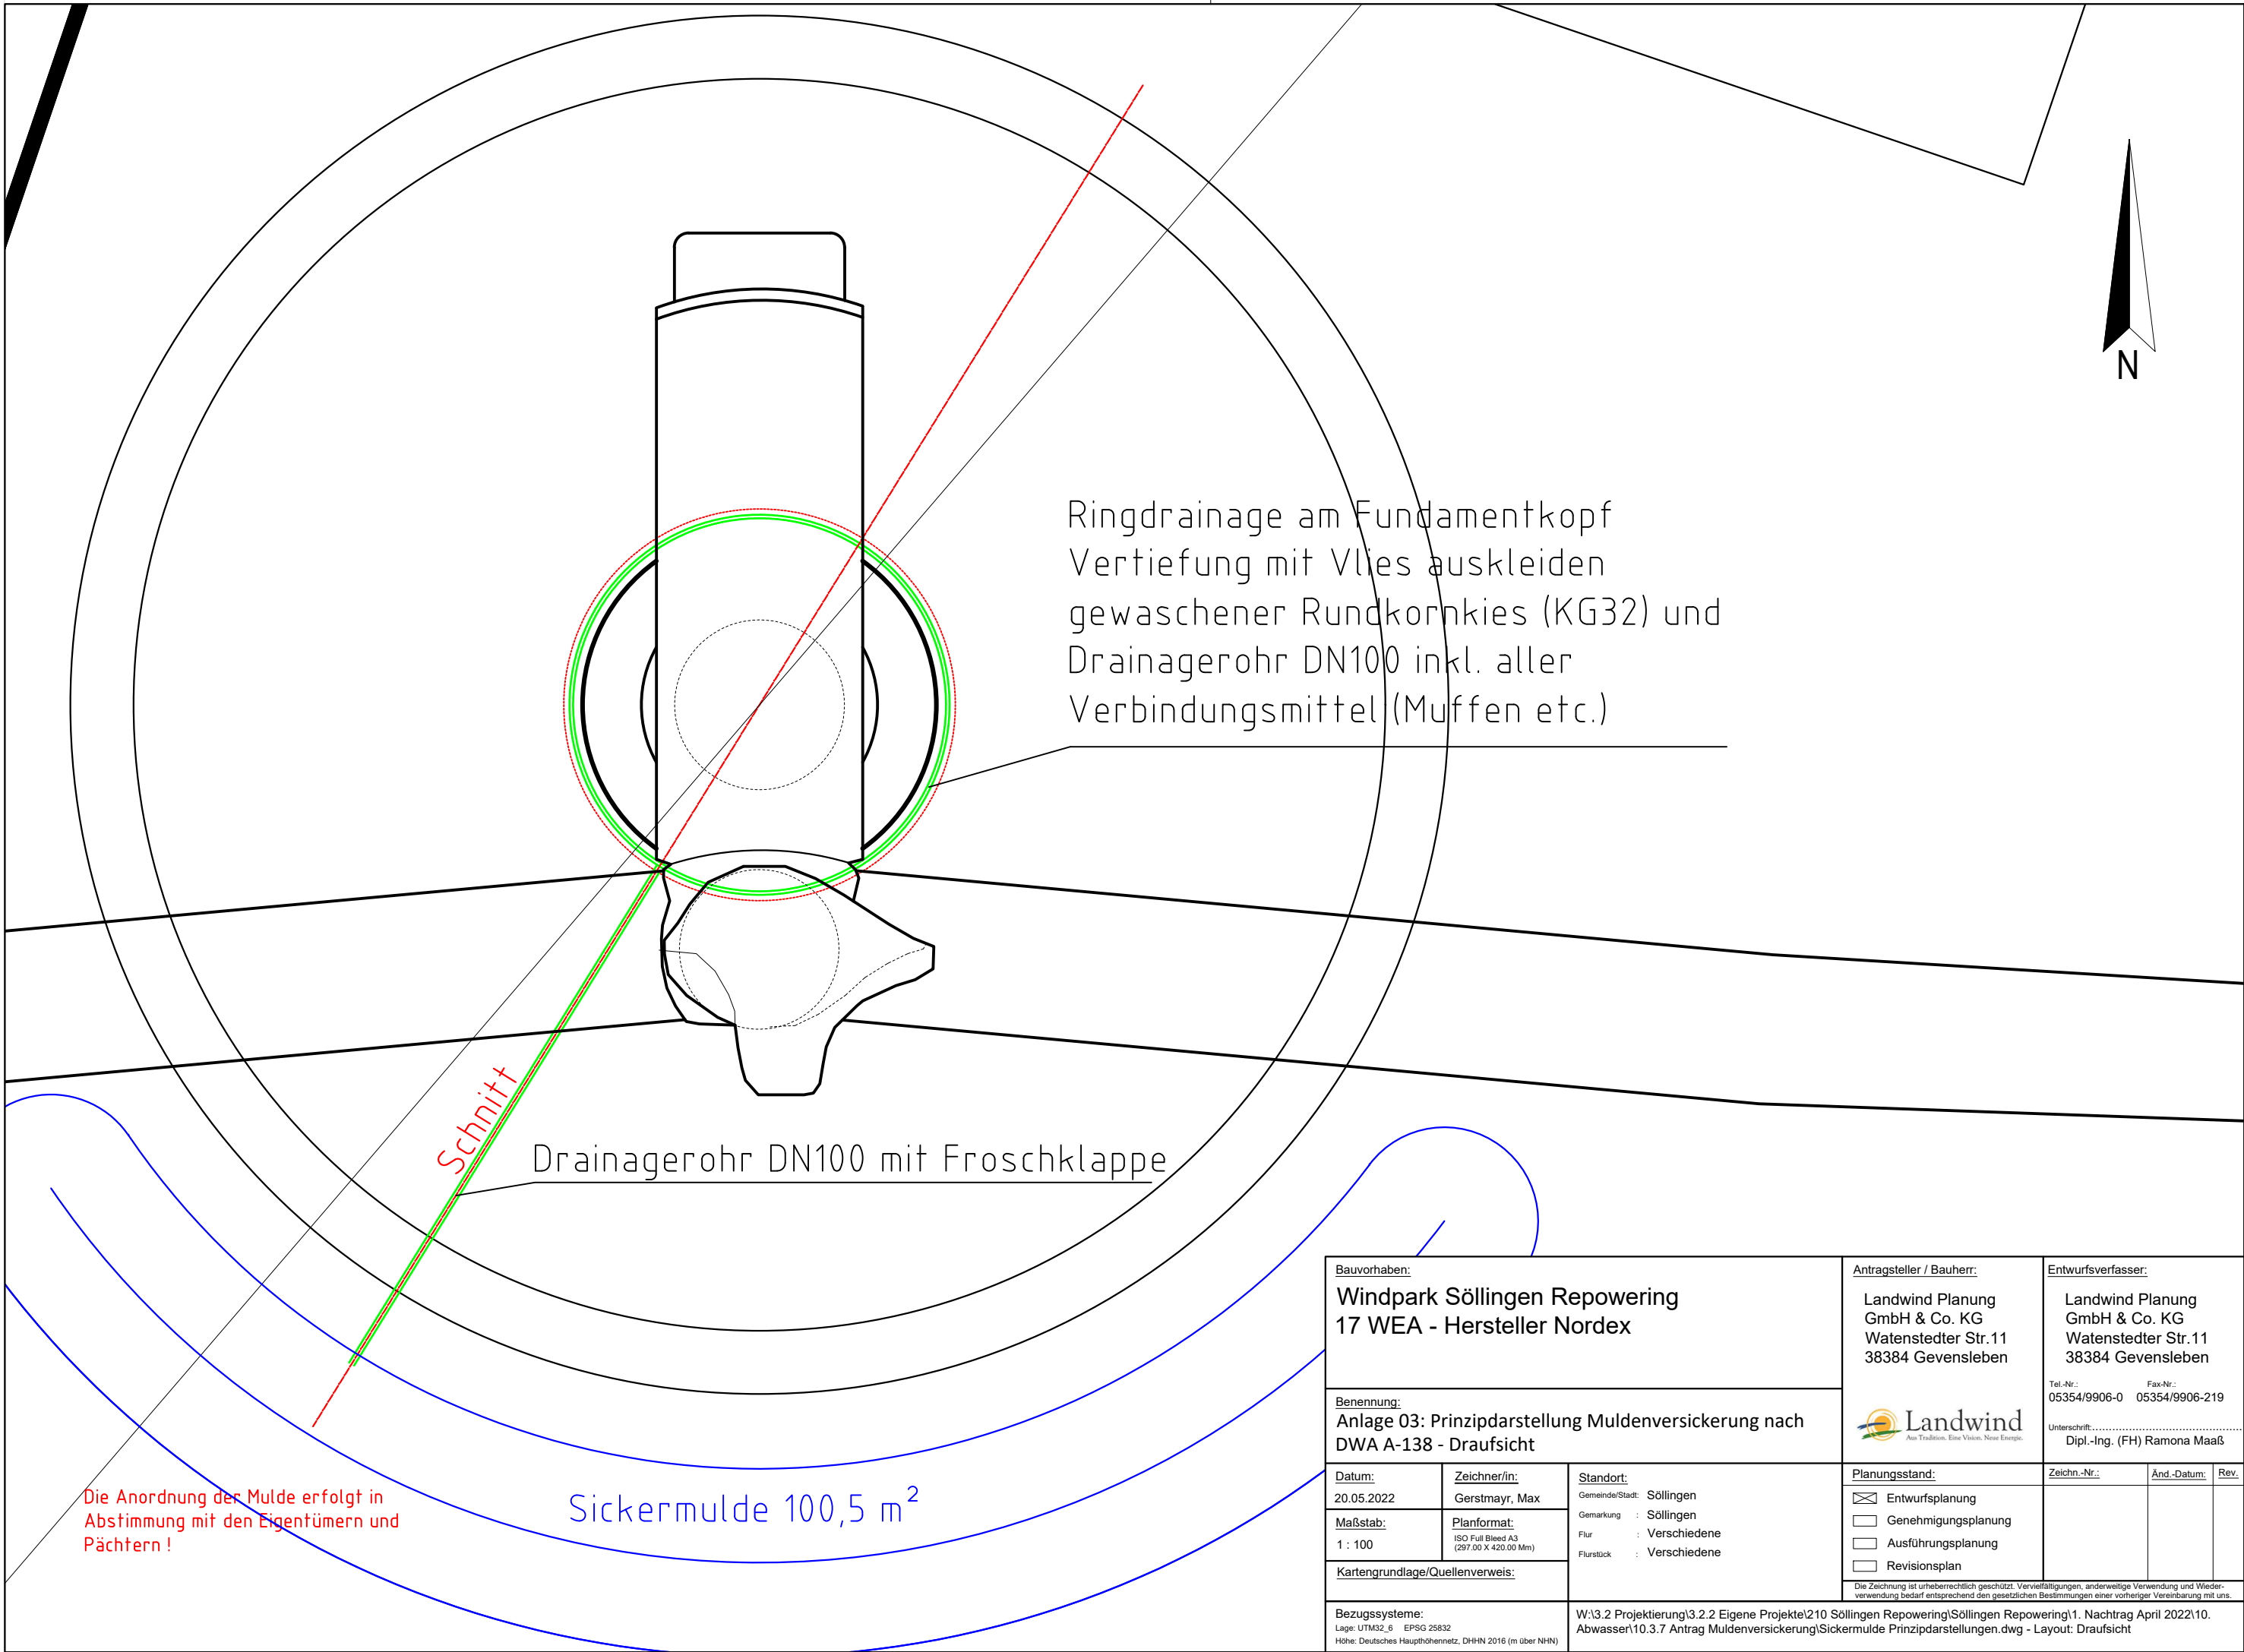

Ringdrainage am Fundamentkopf
Vertiefung mit Vlies auskleiden
gewaschener Rundkornkies (KG32) und
Drainagerohr DN100 inkl. aller
Verbindungsmitel (Muffen etc.)

Schnitt

Drainagerohr DN100 mit Froschklappe

Sickermulde 100,5 m²

Die Anordnung der Mulde erfolgt in
Abstimmung mit den Eigentümern und
Pächtern !

Bauvorhaben: Windpark Söilingen Repowering 17 WEA - Hersteller Nordex			Antragsteller / Bauherr: Landwind Planung GmbH & Co. KG Watenstedter Str.11 38384 Gevensleben		Entwurfsverfasser: Landwind Planung GmbH & Co. KG Watenstedter Str.11 38384 Gevensleben Tel.-Nr.: 05354/9906-0 Fax-Nr.: 05354/9906-219 Unterschrift:..... Dipl.-Ing. (FH) Ramona Maaß		
Benennung: Anlage 03: Prinzipdarstellung Muldenversickerung nach DWA A-138 - Draufsicht							
Datum: 20.05.2022	Zeichner/in: Gerstmayr, Max	Standort: Gemeinde/Stadt: Söilingen Gemarkung : Söilingen Flur : Verschiedene Flurstück : Verschiedene	Planungsstand: ☒ Entwurfsplanung ☐ Genehmigungsplanung ☐ Ausführungsplanung ☐ Revisionsplan		Zeichn.-Nr.:	Änd.-Datum:	Rev.:
Maßstab: 1 : 100			Planformat: ISO Full Bleed A3 (297.00 X 420.00 Mm)				
Kartengrundlage/Quellenverweis:							
Bezugssysteme: Lage: UTM32_6 EPSG 25832 Höhe: Deutsches Haupthöhennetz, DHHN 2016 (m über NHN)							