


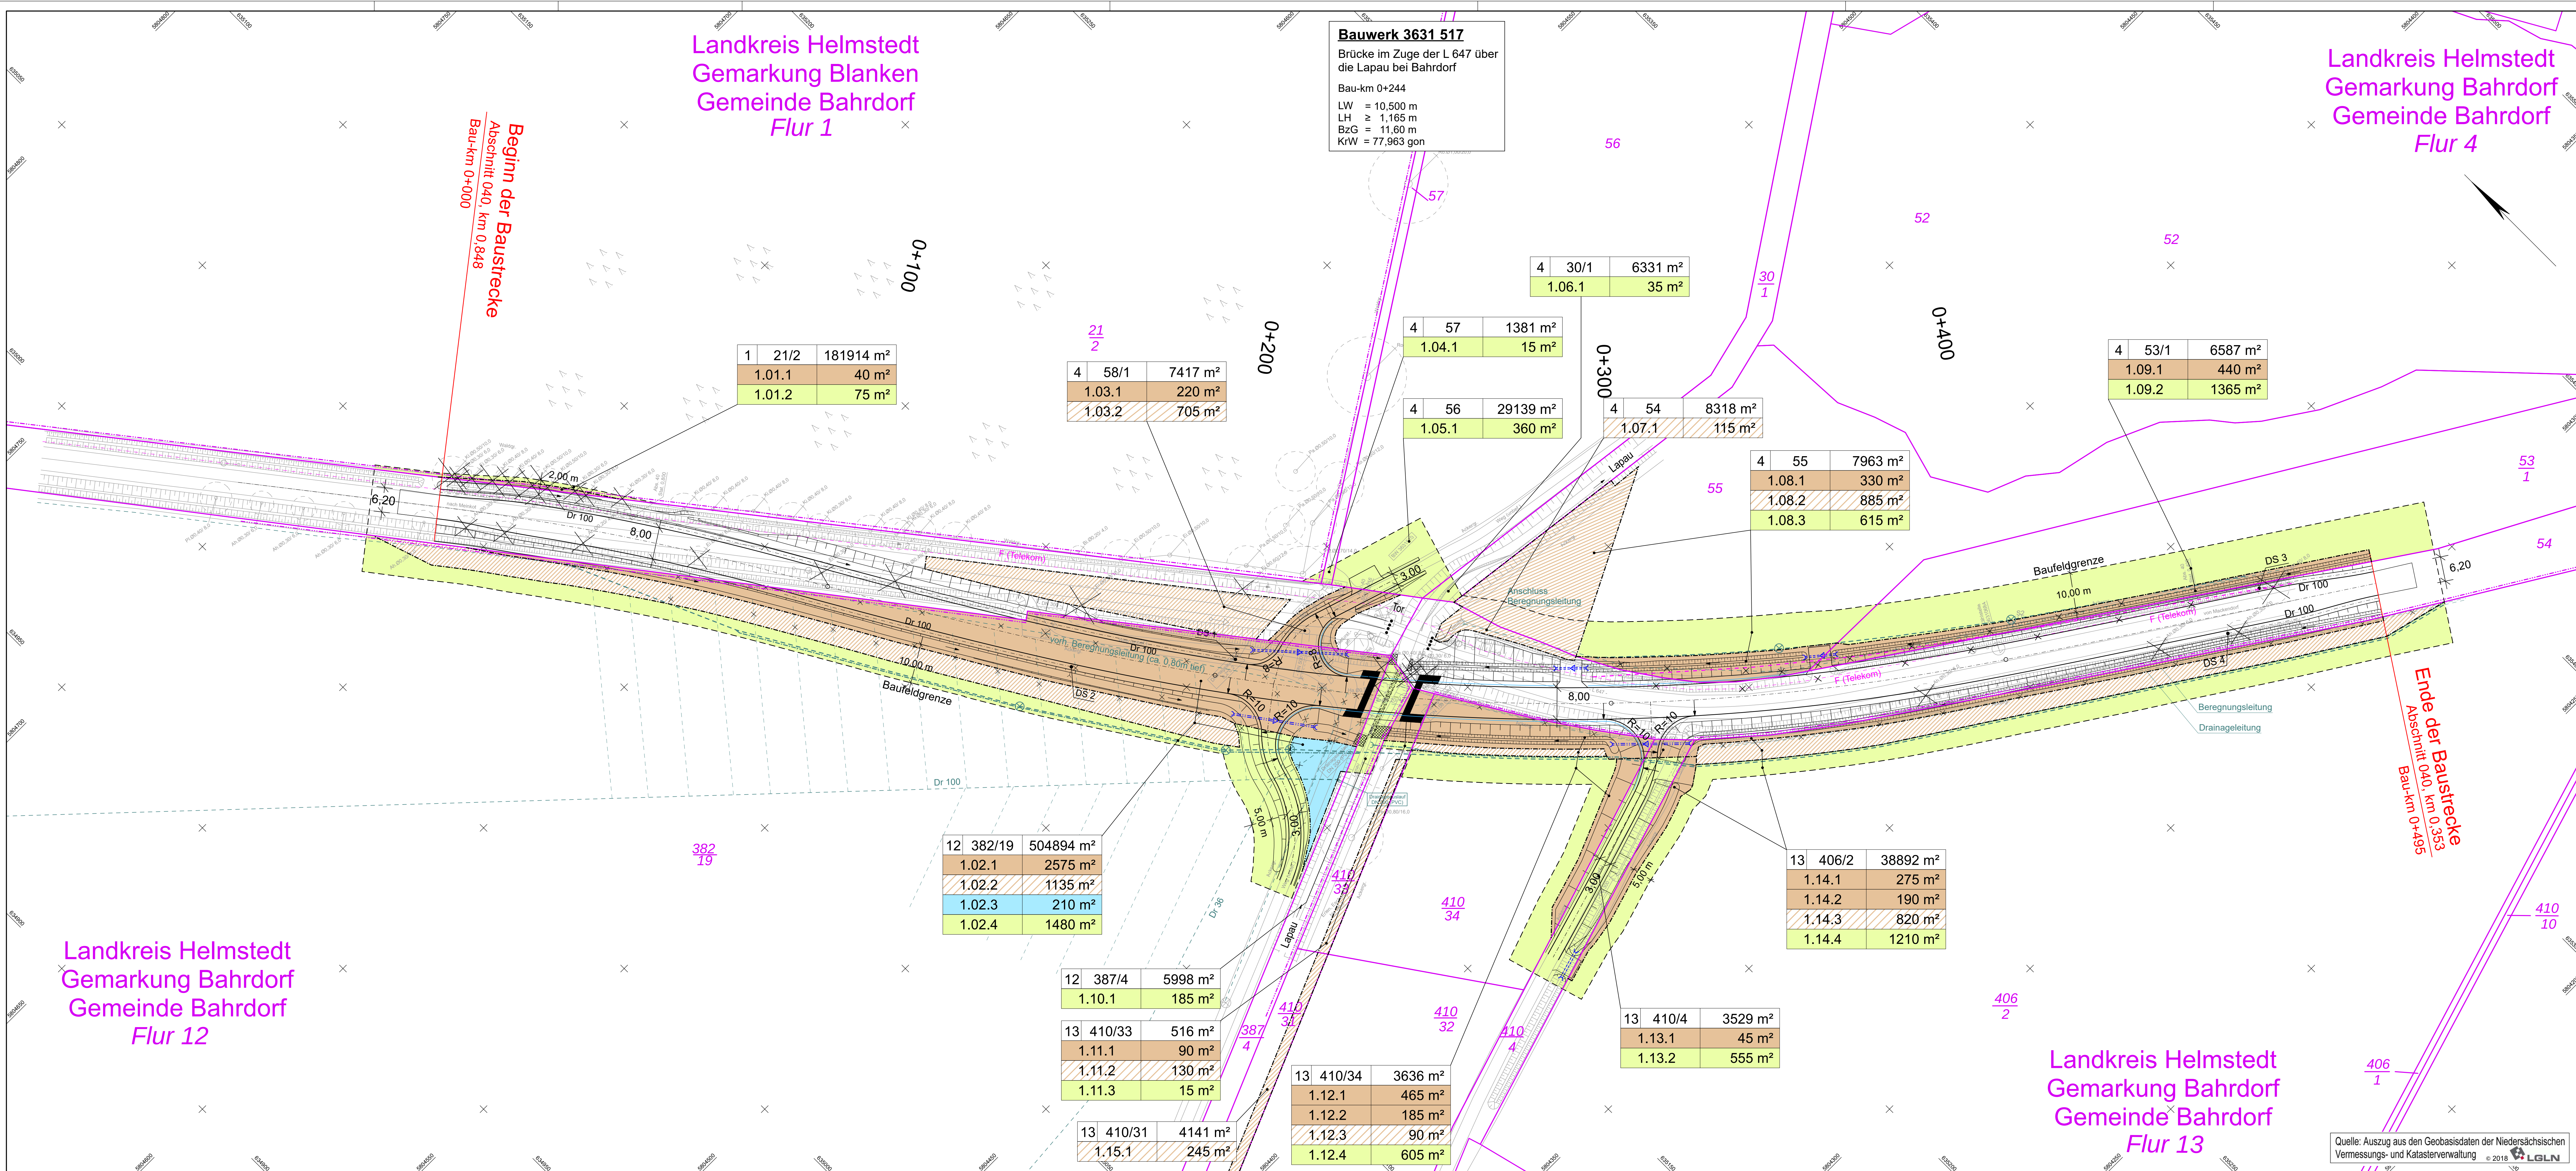

Zeichenerklärung

Grunderwerb

- zu erwerbende Fläche
- zu erwerbende Fläche für LBP-Maßnahmen
- dauernd zu belastende Fläche
- vorübergehend in Anspruch zu nehmende Fläche

8 14/2 4 248 m² Flur / Flurstück / Größe des Flurstückes

2 34.1 345 m² lfd. Nr. im Grunderwerbsverzeichnis / Größe der Teilfläche
2 Nr. des Grunderwerbsplanes
34 lfd. Nr. des betroffenen Flurstückes
1 Teilfläche eines Flurstückes

Zusammengehörigkeitspfeil

Gemarkungsgrenze

Flurgrenze

Flurstücksgrenze

118 12 Flurstücksnummer

Deckblatt Nr. 2

ersetzt Unterlage 10 vom 14.07.2022, Deckblatt 1 aus 11/2023

IBV Ingenieurbüro für Verkehrsanlagen GmbH
Reichardtstraße 7, 06114 Halle/Saale

bearbeitet 05 / 2022 Lippmann
gezeichnet 02 / 2022 Bauer
geprüft 05 / 2022 Meyer
Geschäftsführer

Niedersächsische Landesbehörde für Straßenbau und Verkehr
Geschäftsbereich Wolfenbüttel

nachgeprüft 06.07.2022/10
13.07.2022/bu

Datum Name

05 / 2022 Lippmann
02 / 2022 Bauer
05 / 2022 Meyer

06.07.2022/10
13.07.2022/bu

B	Eingliederung LBP-Maßnahme A10 (lfd. Nr. 1.11 und 1.15)	07/2024	Meyer
A	Anpassung Maßstab, Ergänzung Feldstärken, Mäßen am WW 02 und 03 (lfd. Nr. 1.12.2 und 4, 1.14.2, verb. und pers. Drainage- und Beregnungsleitungen, Grundbesitzanteil Flurstück 382/19 (lfd. Nr. 1.02.3), Vergleich Erwerb für Dritte Flurstück 382/19 (lfd. Nr. 1.02.3), Änderung Maße rechts und links in Graben rechts und links ab Bau-km 0+245	11/2023	Meyer
Nr.	Art der Änderung	Datum	Name

FESTSTELLUNGSENTWURF

Land Niedersachsen
Niedersächsische Landesbehörde für Straßenbau und Verkehr
Geschäftsbereich Wolfenbüttel

Unterlage / Blatt-Nr.: 10 / 1 B
Grunderwerbsplan

Maßstab: 1 : 500

L 647
Ersatzneubau im Zuge der L 647 über die Lapau bei Bahrdorf

Aufgestellt:
Wolfenbüttel, den 14.07.2022
Niedersächsische Landesbehörde für Straßenbau und Verkehr
Geschäftsbereich Wolfenbüttel

Im Auftrag: gez. Peuke

Quelle: Auszug aus den Geobasisdaten der Niedersächsischen Vermessungs- und Katasterverwaltung © 2018 LGLN