


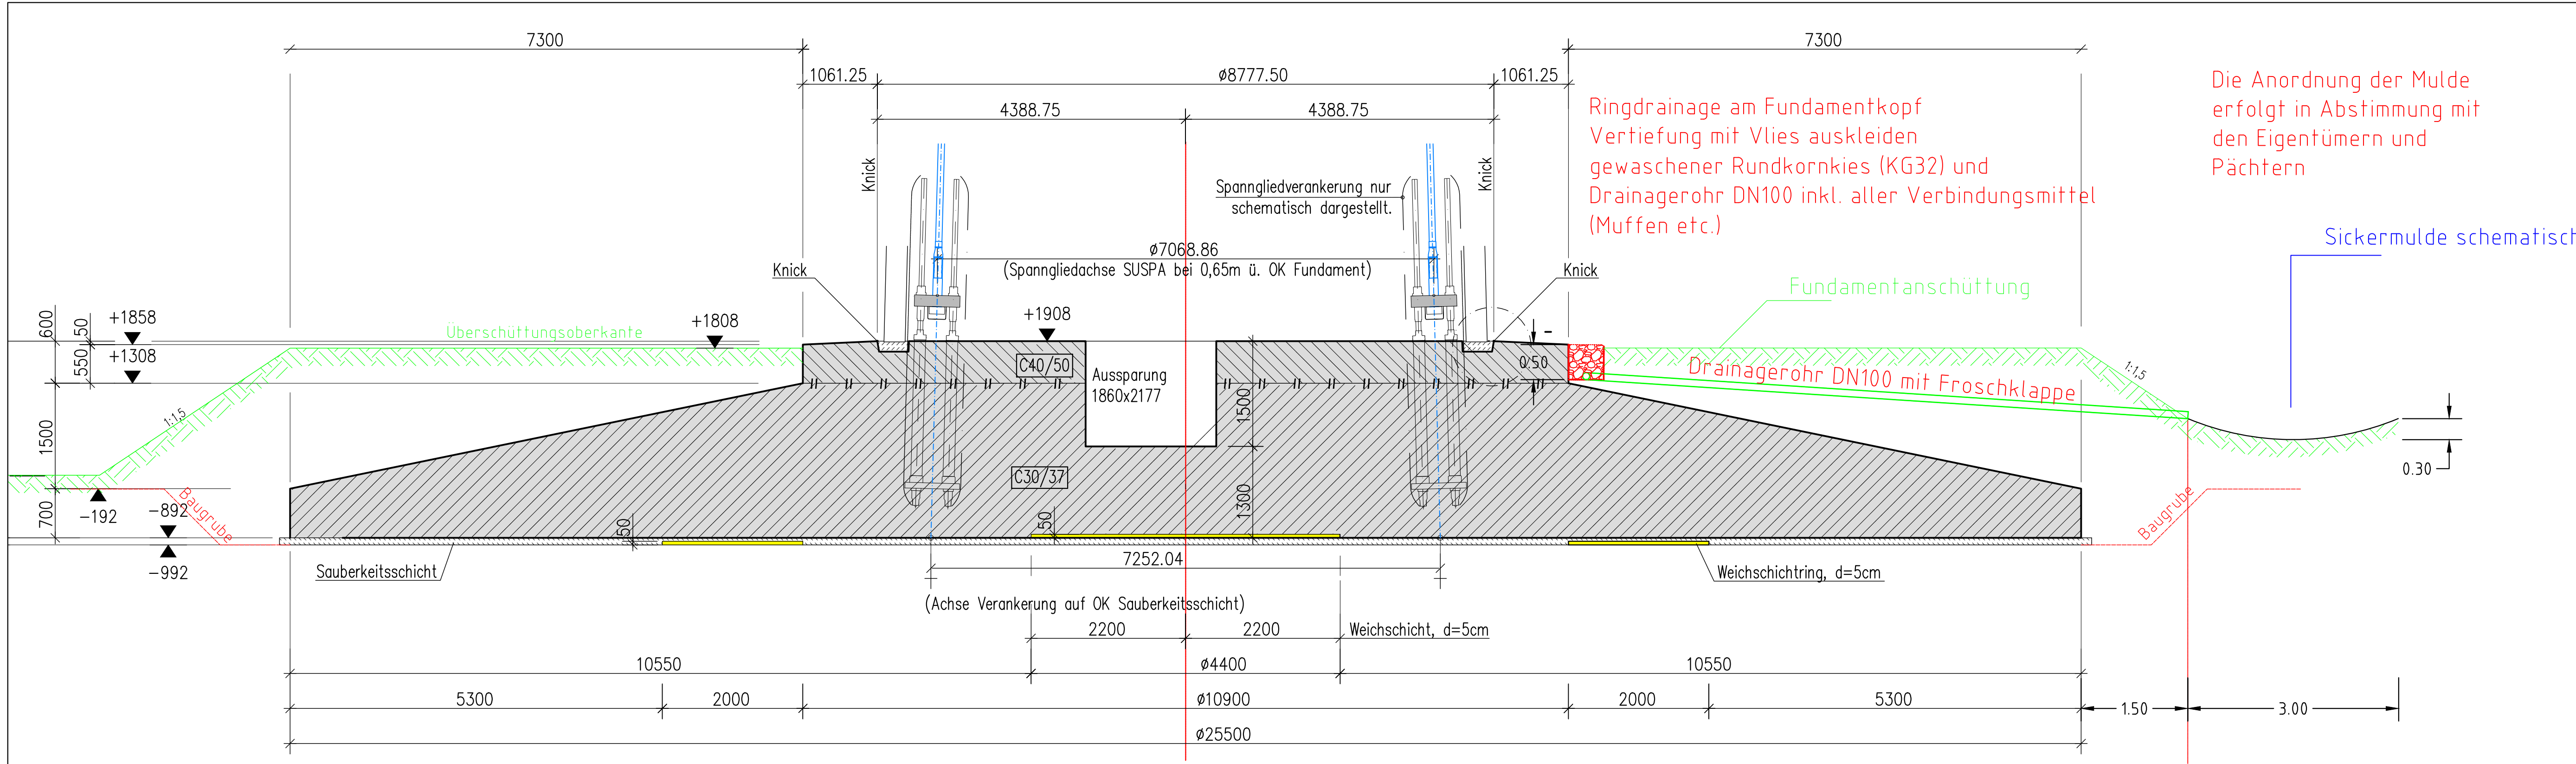

Ringdrainage am Fundamentkopf
Vertiefung mit Vlies auskleiden
gewaschener Rundkornkies (KG32) und
Drainagerohr DN100 inkl. aller Verbindungsmittel
(Muffen etc.)

Die Anordnung der Mulde
erfolgt in Abstimmung mit
den Eigentümern und
Pächtern

Sickermulde schematisch

Fundamentanschüttung

Drainagerohr DN100 mit Froschklappe

Baugrube

Sauberkeitsschicht

(Achse Verankerung auf OK Sauberkeitsschicht)

Weichschicht, d=5cm

Weichschicht, d=5cm

Bauvorhaben: Windpark Söllingen Repowering, Typ Nordex N163, 6,X MW			Antragsteller / Bauherr: Landwind Planung GmbH & Co. KG Watenstedter Str.11 38354 Gevensleben		Entwurfsverfasser: Landwind Planung GmbH & Co. KG Watenstedter Str.11 38354 Gevensleben	
Benennung: Muldenversickerung nach DWA A-138 - Schnitt					Tel.-Nr.: 05354/9906-0 Fax-Nr.: 05354/9906-219 Unterschrift:..... Dipl.-Ing. (FH) Ramona Maaß	
Datum: 20.05.2022	Zeichner/in: Biermann, Frank	Standort: Gemeinde/Stadt: Söllingen Gemarkung: Söllingen Flur: verschiedene Flurstück: verschiedene	Planungsstand: ☐ Entwurfsplanung ☒ Genehmigungsplanung ☐ Ausführungsplanung ☐ Revisionsplan		Zeichn.-Nr.:	Änd.-Datum:
Kartengrundlage/Quellenverweis: Shape-Dateien vom Katasteramt			Die Zeichnung ist urheberrechtlich geschützt. Vervielfältigungen, anderweitige Verwendung und Weiterverbreitung bedarf entsprechend den gesetzlichen Bestimmungen einer vorherigen Vereinbarung mit uns.			
Bezugssysteme: Lage: UTM32, 9 EPSG:25832 Höhe: Deutsches Haupthothenetz, DHHN 2016 (m über NN)			W:\3.2 Projektierung\3.2.2 Eigene Projekte\210 Söllingen Repowering\GIS\AUTOCAD\Sickermulden\Sickermulde Prinzipdarstellungen.dwg - Layout: Schnitt 50			