


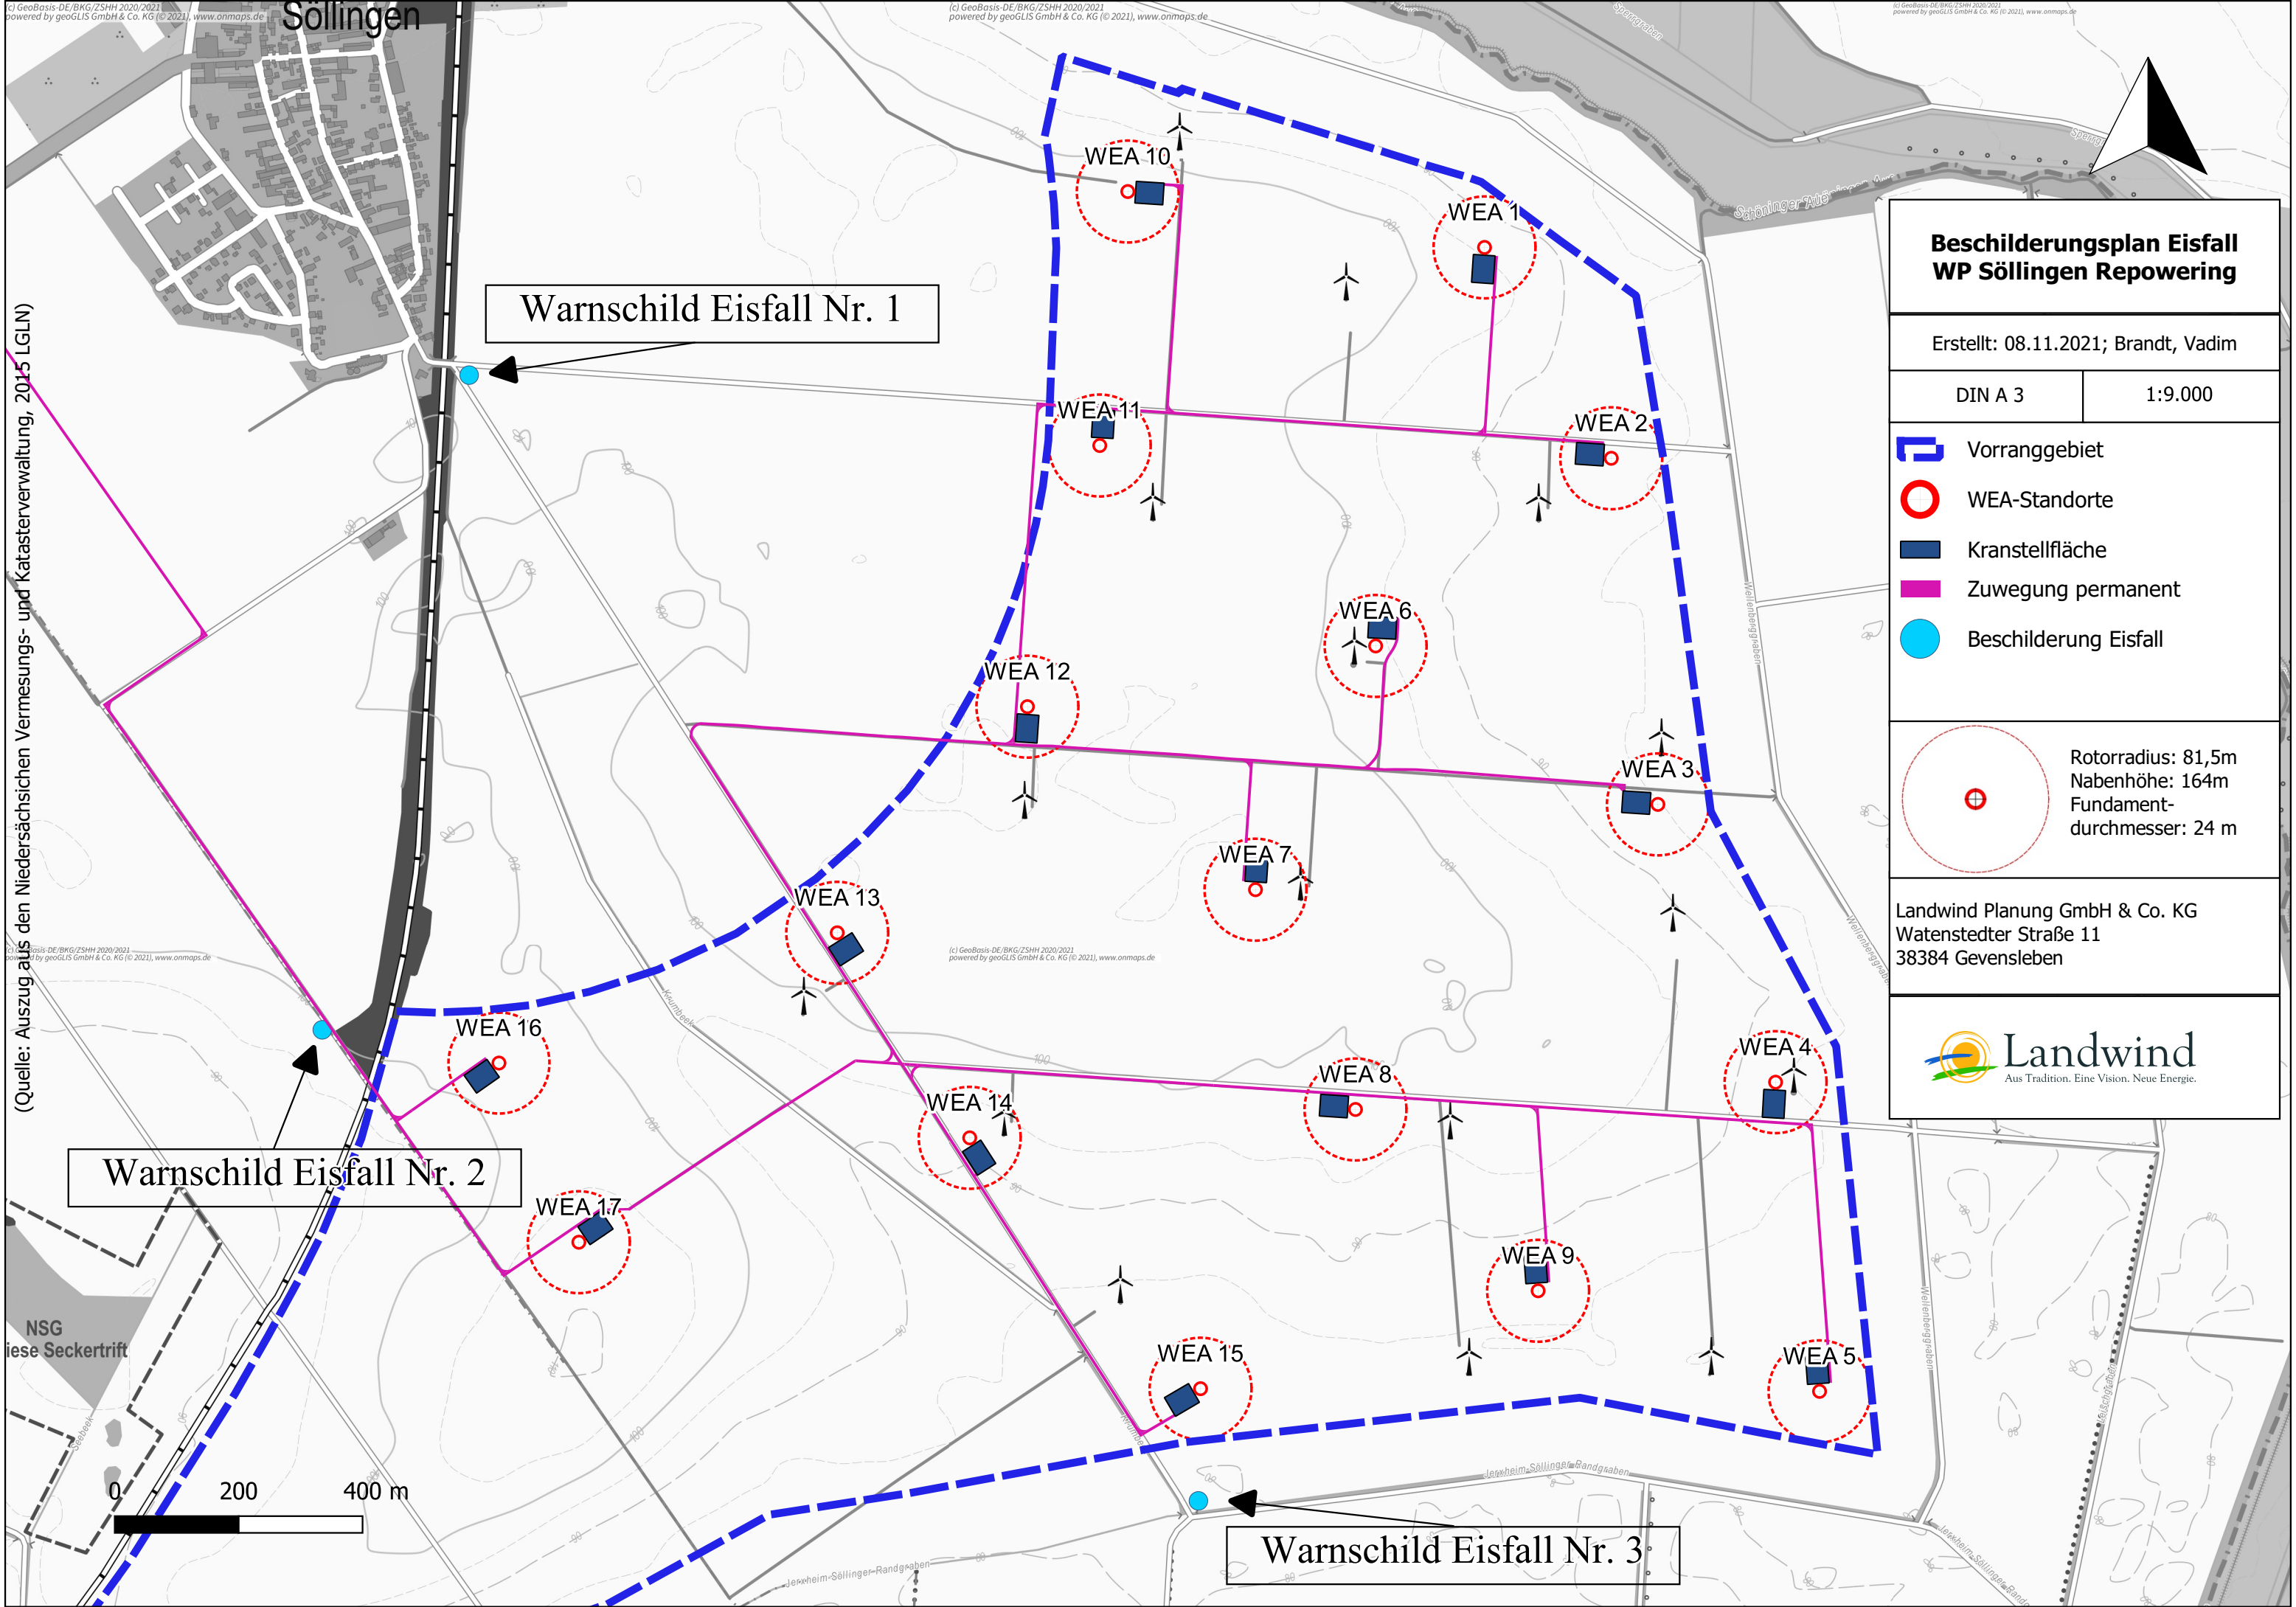

(c) GeoBasis-DE/BKG/ZSHH 2020/2021
powered by geoGLIS GmbH & Co. KG (© 2021), www.onmaps.de

(c) GeoBasis-DE/BKG/ZSHH 2020/2021
powered by geoGLIS GmbH & Co. KG (© 2021), www.onmaps.de

(c) GeoBasis-DE/BKG/ZSHH 2020/2021
powered by geoGLIS GmbH & Co. KG (© 2021), www.onmaps.de

(Quelle: Auszug aus den Niedersächsischen Vermessungs- und Katasterverwaltung, 2015 LGLN)

NSG
iese Seckertrift

0 200 400 m

**Beschilderungsplan Eisfall
WP Sölingen Repowering**

Erstellt: 08.11.2021; Brandt, Vadim

DIN A 3

1:9.000


 Vorranggebiet

 WEA-Standorte

 Kranstellfläche

 Zuwegung permanent

 Beschilderung Eisfall

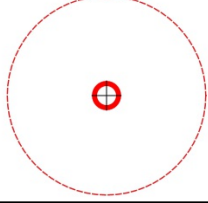

Rotorradius: 81,5m
Nabenhöhe: 164m
Fundament-
durchmesser: 24 m

Landwind Planung GmbH & Co. KG
Watenstedter Straße 11
38384 Gevensleben

 **Landwind**
Aus Tradition. Eine Vision. Neue Energie.

Warnschild Eisfall Nr. 2

Warnschild Eisfall Nr. 1

Warnschild Eisfall Nr. 3