
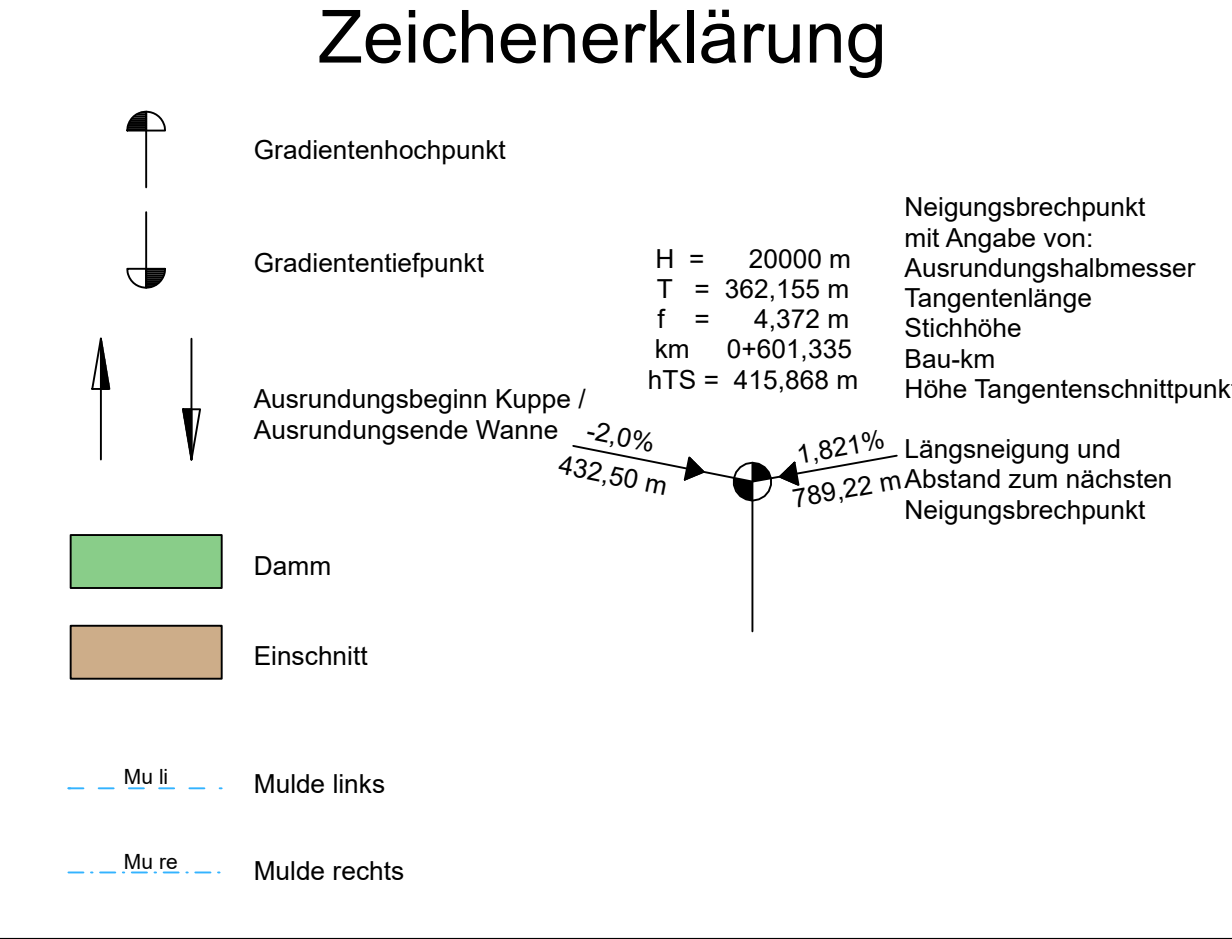


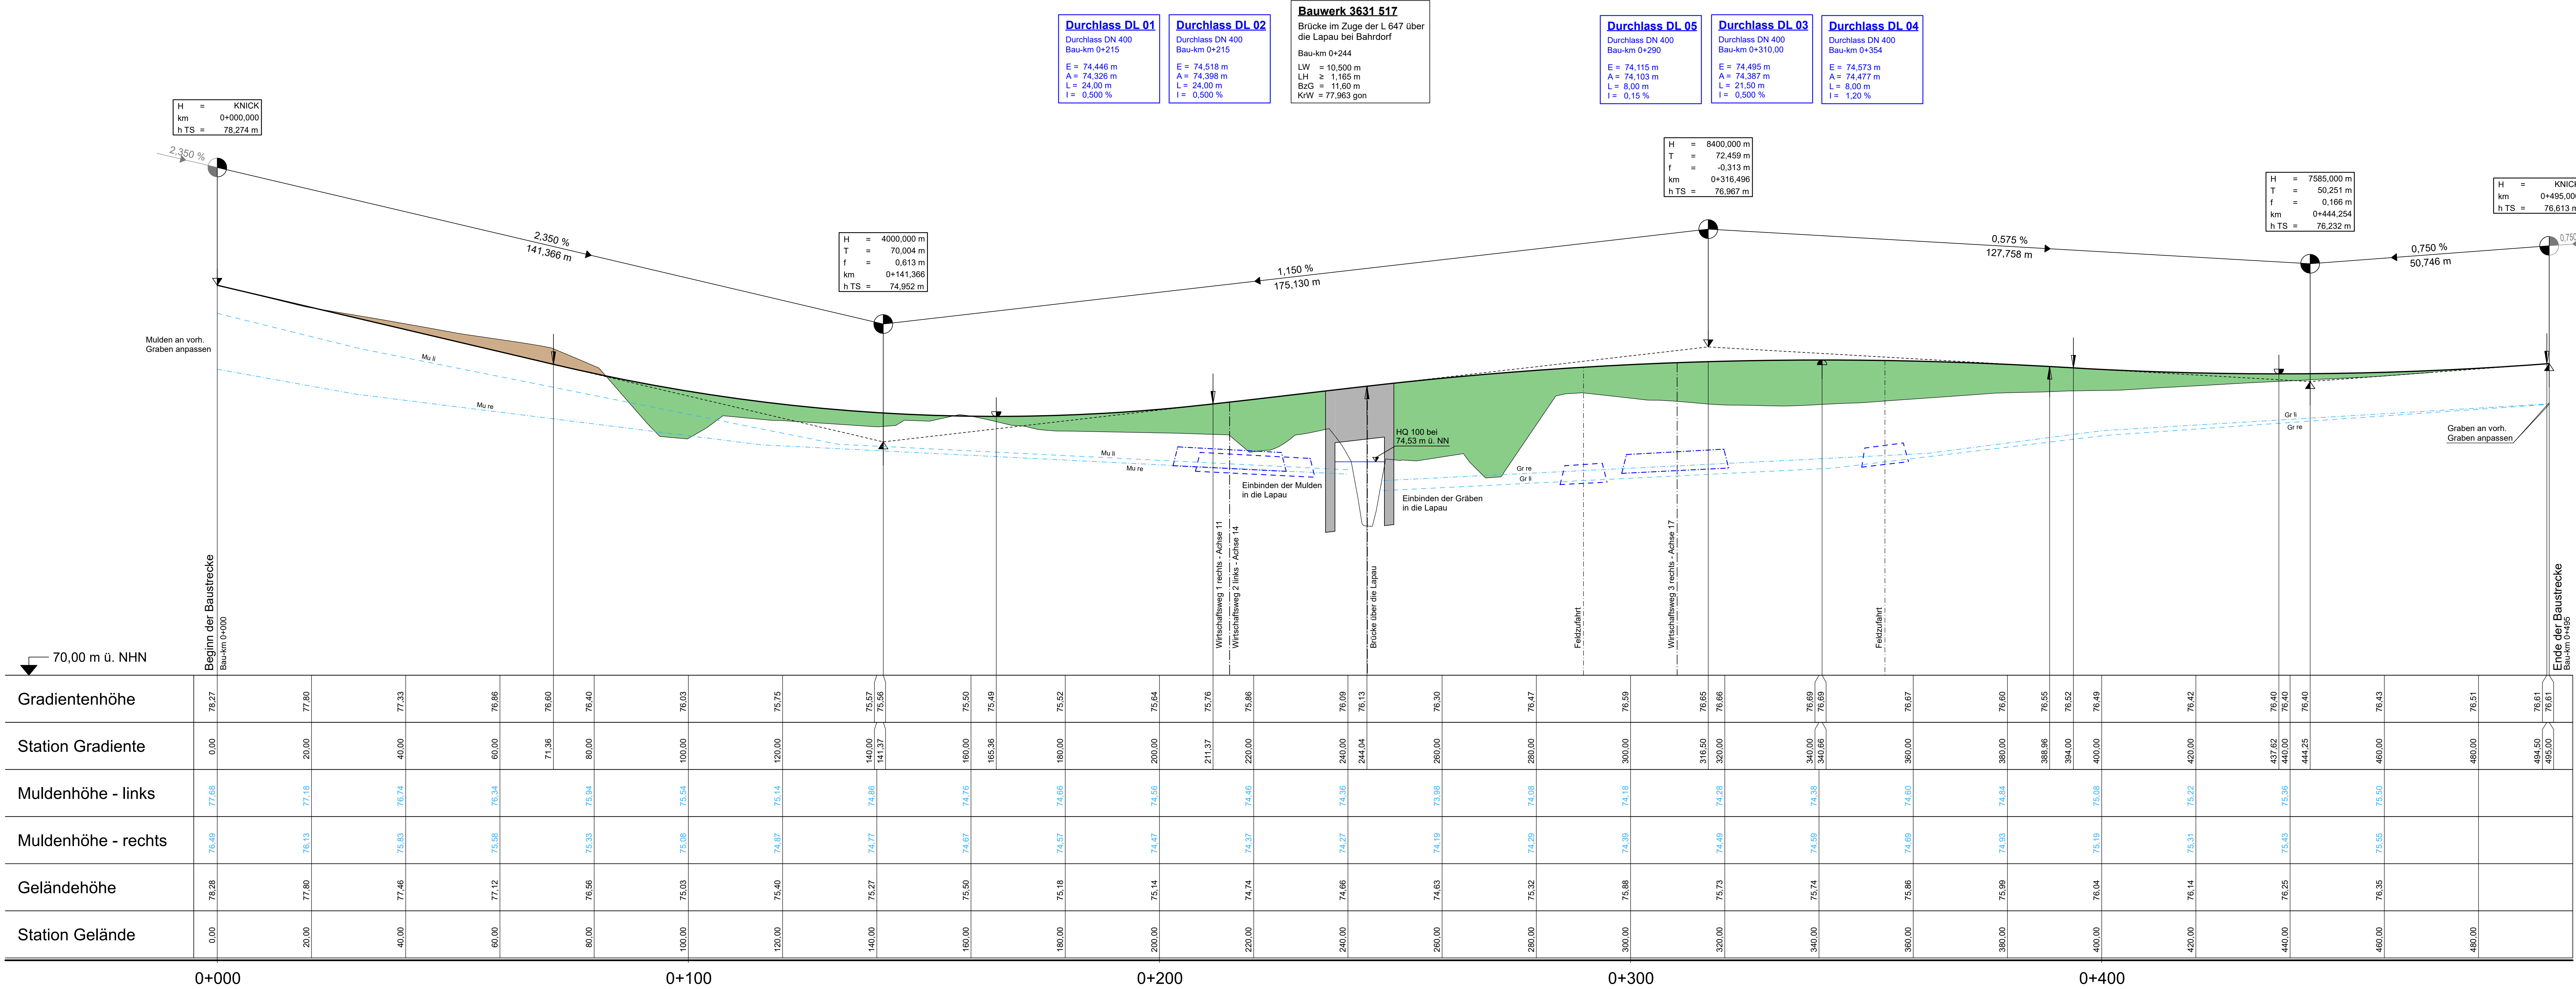

Deckblatt Nr. 1
ersetzt Unterlage 6.1 Blatt 1 vom 14.07.2022

IBV		Ingenieurbüro für Verkehrsanlagen GmbH		Datum	Name
bearbeitet		gezeichnet		05 / 2022	Lippmann
geprüft		geprüft		05 / 2022	Meyer
Geschäftsführer					

Niedersächsische Landesbehörde für Straßenbau und Verkehr Geschäftsbereich Wolfenbüttel		Datum	Name
nachgeprüft		15.01.2024	Hoff/Bu

A		Ergänzung Durchlass 05 (Feldzufahrt)		11/2023	Meyer
Änderung		Änderung Mulde rechts und links ab Bau-km 0+245 in einen Graben			
Nr.	Art der Änderung	Datum	Name		

FESTSTELLUNGSENTWURF

Land Niedersachsen	Niedersächsische Landesbehörde für Straßenbau und Verkehr Geschäftsbereich Wolfenbüttel	Unterlage / Blatt-Nr.: 6.1 / 1 A
Strasse: von L 647 - 040 - 0.353 bis L 647 - 040 - 0.848		Höhenplan Bau-km 0+000 bis 0+495 Maßstab: 1 : 500 / 50

L 647
Ersatzneubau im Zuge der L 647 über die Lapau bei Bahrdorf

Aufgestellt: Wolfenbüttel, den 15.01.2024 Niedersächsische Landesbehörde für Straßenbau und Verkehr Geschäftsbereich Wolfenbüttel Im Auftrag: gez. Eberwein	
--	--