
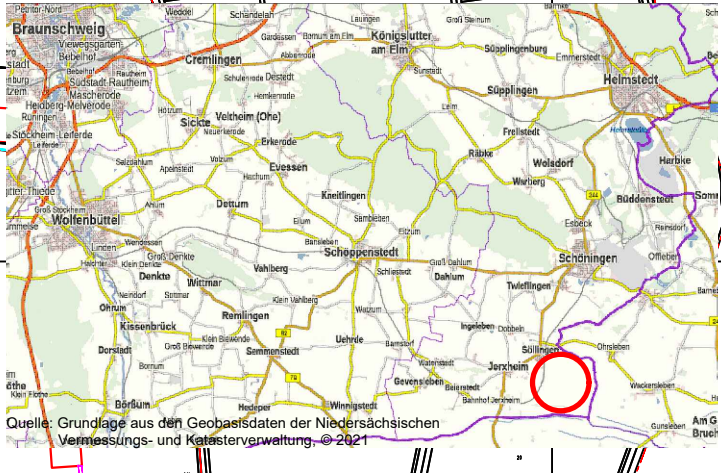


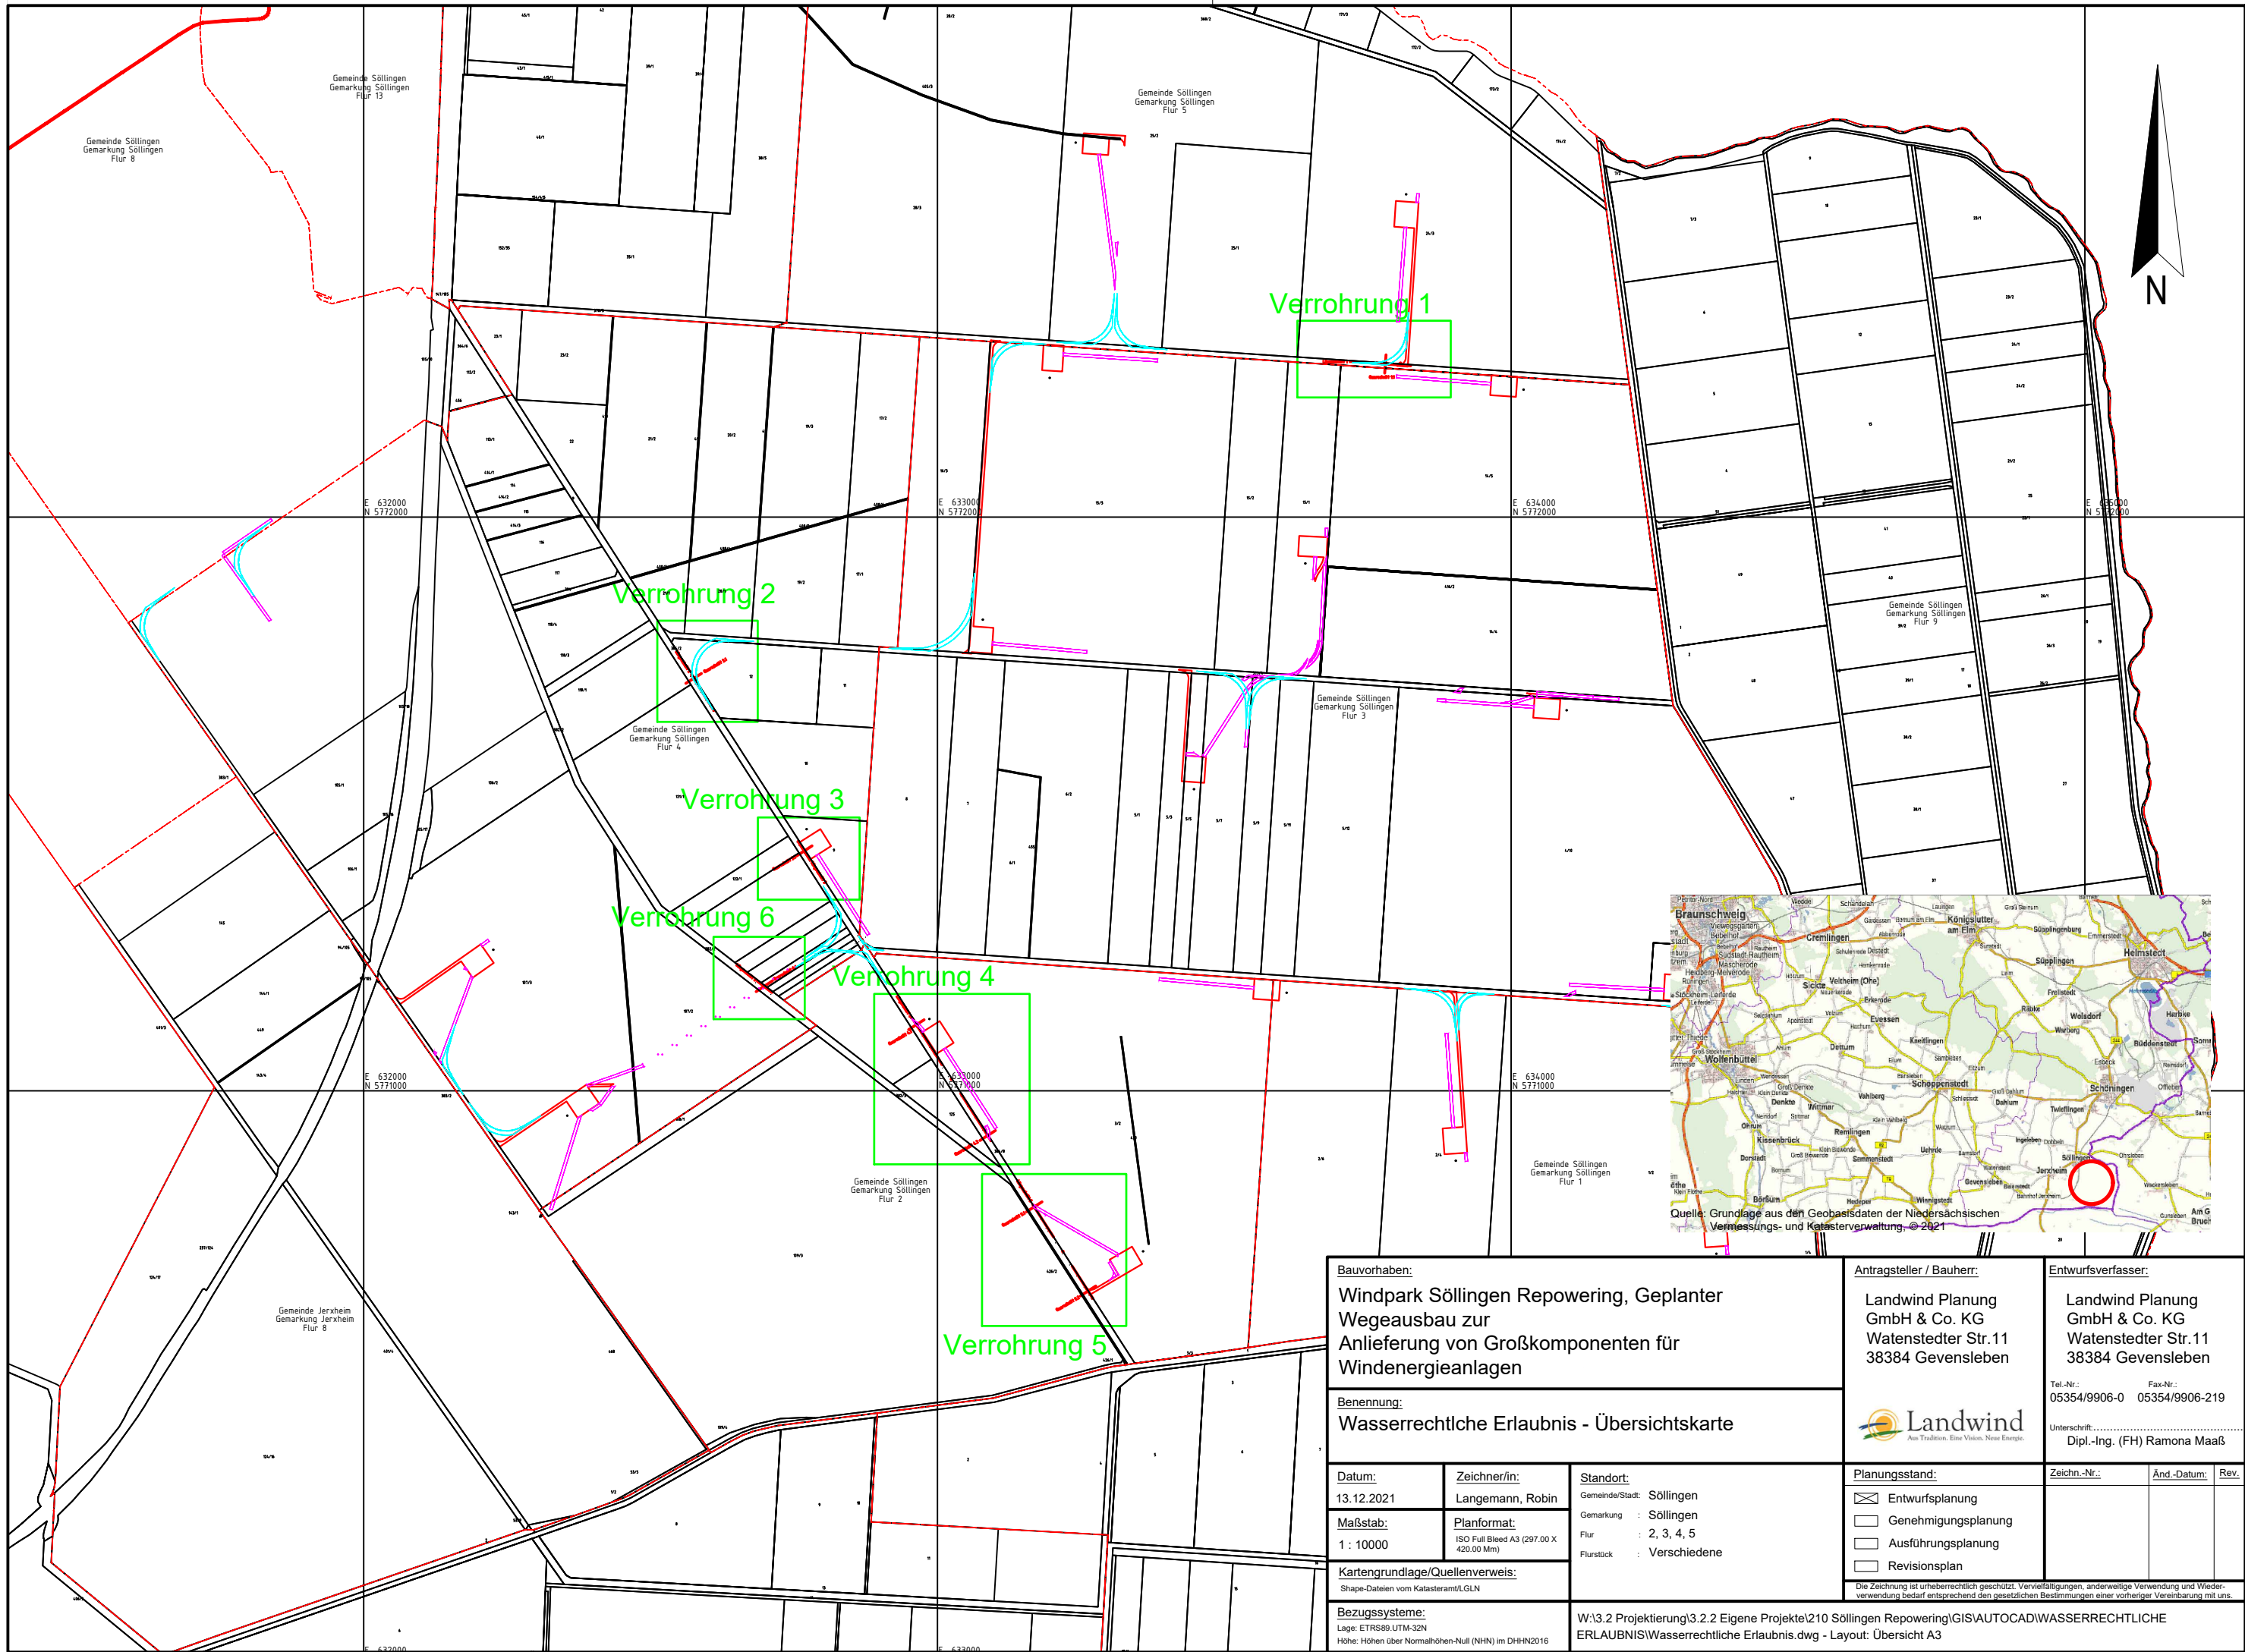

|   |  |   |  |   |  |
|---|--|---|--|---|--|
| <u>Bauvorhaben:</u><br>Windpark Söllingen Repowering, Geplanter Wegeausbau zur Anlieferung von Großkomponenten für Windenergieanlagen |  | <u>Antragsteller / Bauherr:</u><br>Landwind Planung GmbH & Co. KG<br>Watenstedter Str.11<br>38384 Gevensleben                                                   |  | <u>Entwurfsverfasser:</u><br>Landwind Planung GmbH & Co. KG<br>Watenstedter Str.11<br>38384 Gevensleben<br><br>Tel.-Nr.: 05354/9906-0    Fax-Nr.: 05354/9906-219<br><br>Unterschrift:.....<br>Dipl.-Ing. (FH) Ramona Maaß |  |
| <u>Benennung:</u><br>Wasserrechtliche Erlaubnis - Übersichtskarte                                                                     |  | <br>Landwind<br>Aus Tradition, Eine Vision, Neue Energie.                  |  | Die Zeichnung ist urheberrechtlich geschützt. Vervielfältigungen, anderweitige Verwendung und Wiederverwendung bedarf entsprechend den gesetzlichen Bestimmungen einer vorheriger Vereinbarung mit uns.                   |  |
| <u>Datum:</u><br>13.12.2021<br><br><u>Maßstab:</u><br>1 : 10000                                                                       |  |   |  |   |  |
| <u>Kartengrundlage/Quellenverweis:</u><br>Shape-Dateien vom Katasteramt/LGLN                                                          |  | <u>Standort:</u><br>Gemeinde/Stadt: Söllingen<br>Gemarkung : Söllingen<br>Flur : 2, 3, 4, 5<br>Flurstück : Verschiedene                                         |  | <u>Planungsstand:</u><br><input checked="" type="checkbox"/> Entwurfsplanung<br><input type="checkbox"/> Genehmigungsplanung<br><input type="checkbox"/> Ausführungsplanung<br><input type="checkbox"/> Revisionsplan     |  |
| <u>Bezugssysteme:</u><br>Lage: ETRS89 UTM-32N<br>Höhe: Höhen über Normalhöhen-Null (NN) im DHH2016                                    |  | W:\3.2 Projektierung\3.2.2 Eigene Projekte\210 Söllingen Repowering\GISAUTOCAD\WASSERRECHTLICHE ERLAUBNIS\Wasserrechtliche Erlaubnis.dwg - Layout: Übersicht A3 |  |   |  |